


■ ÁREA DE INTERFERÊNCIA

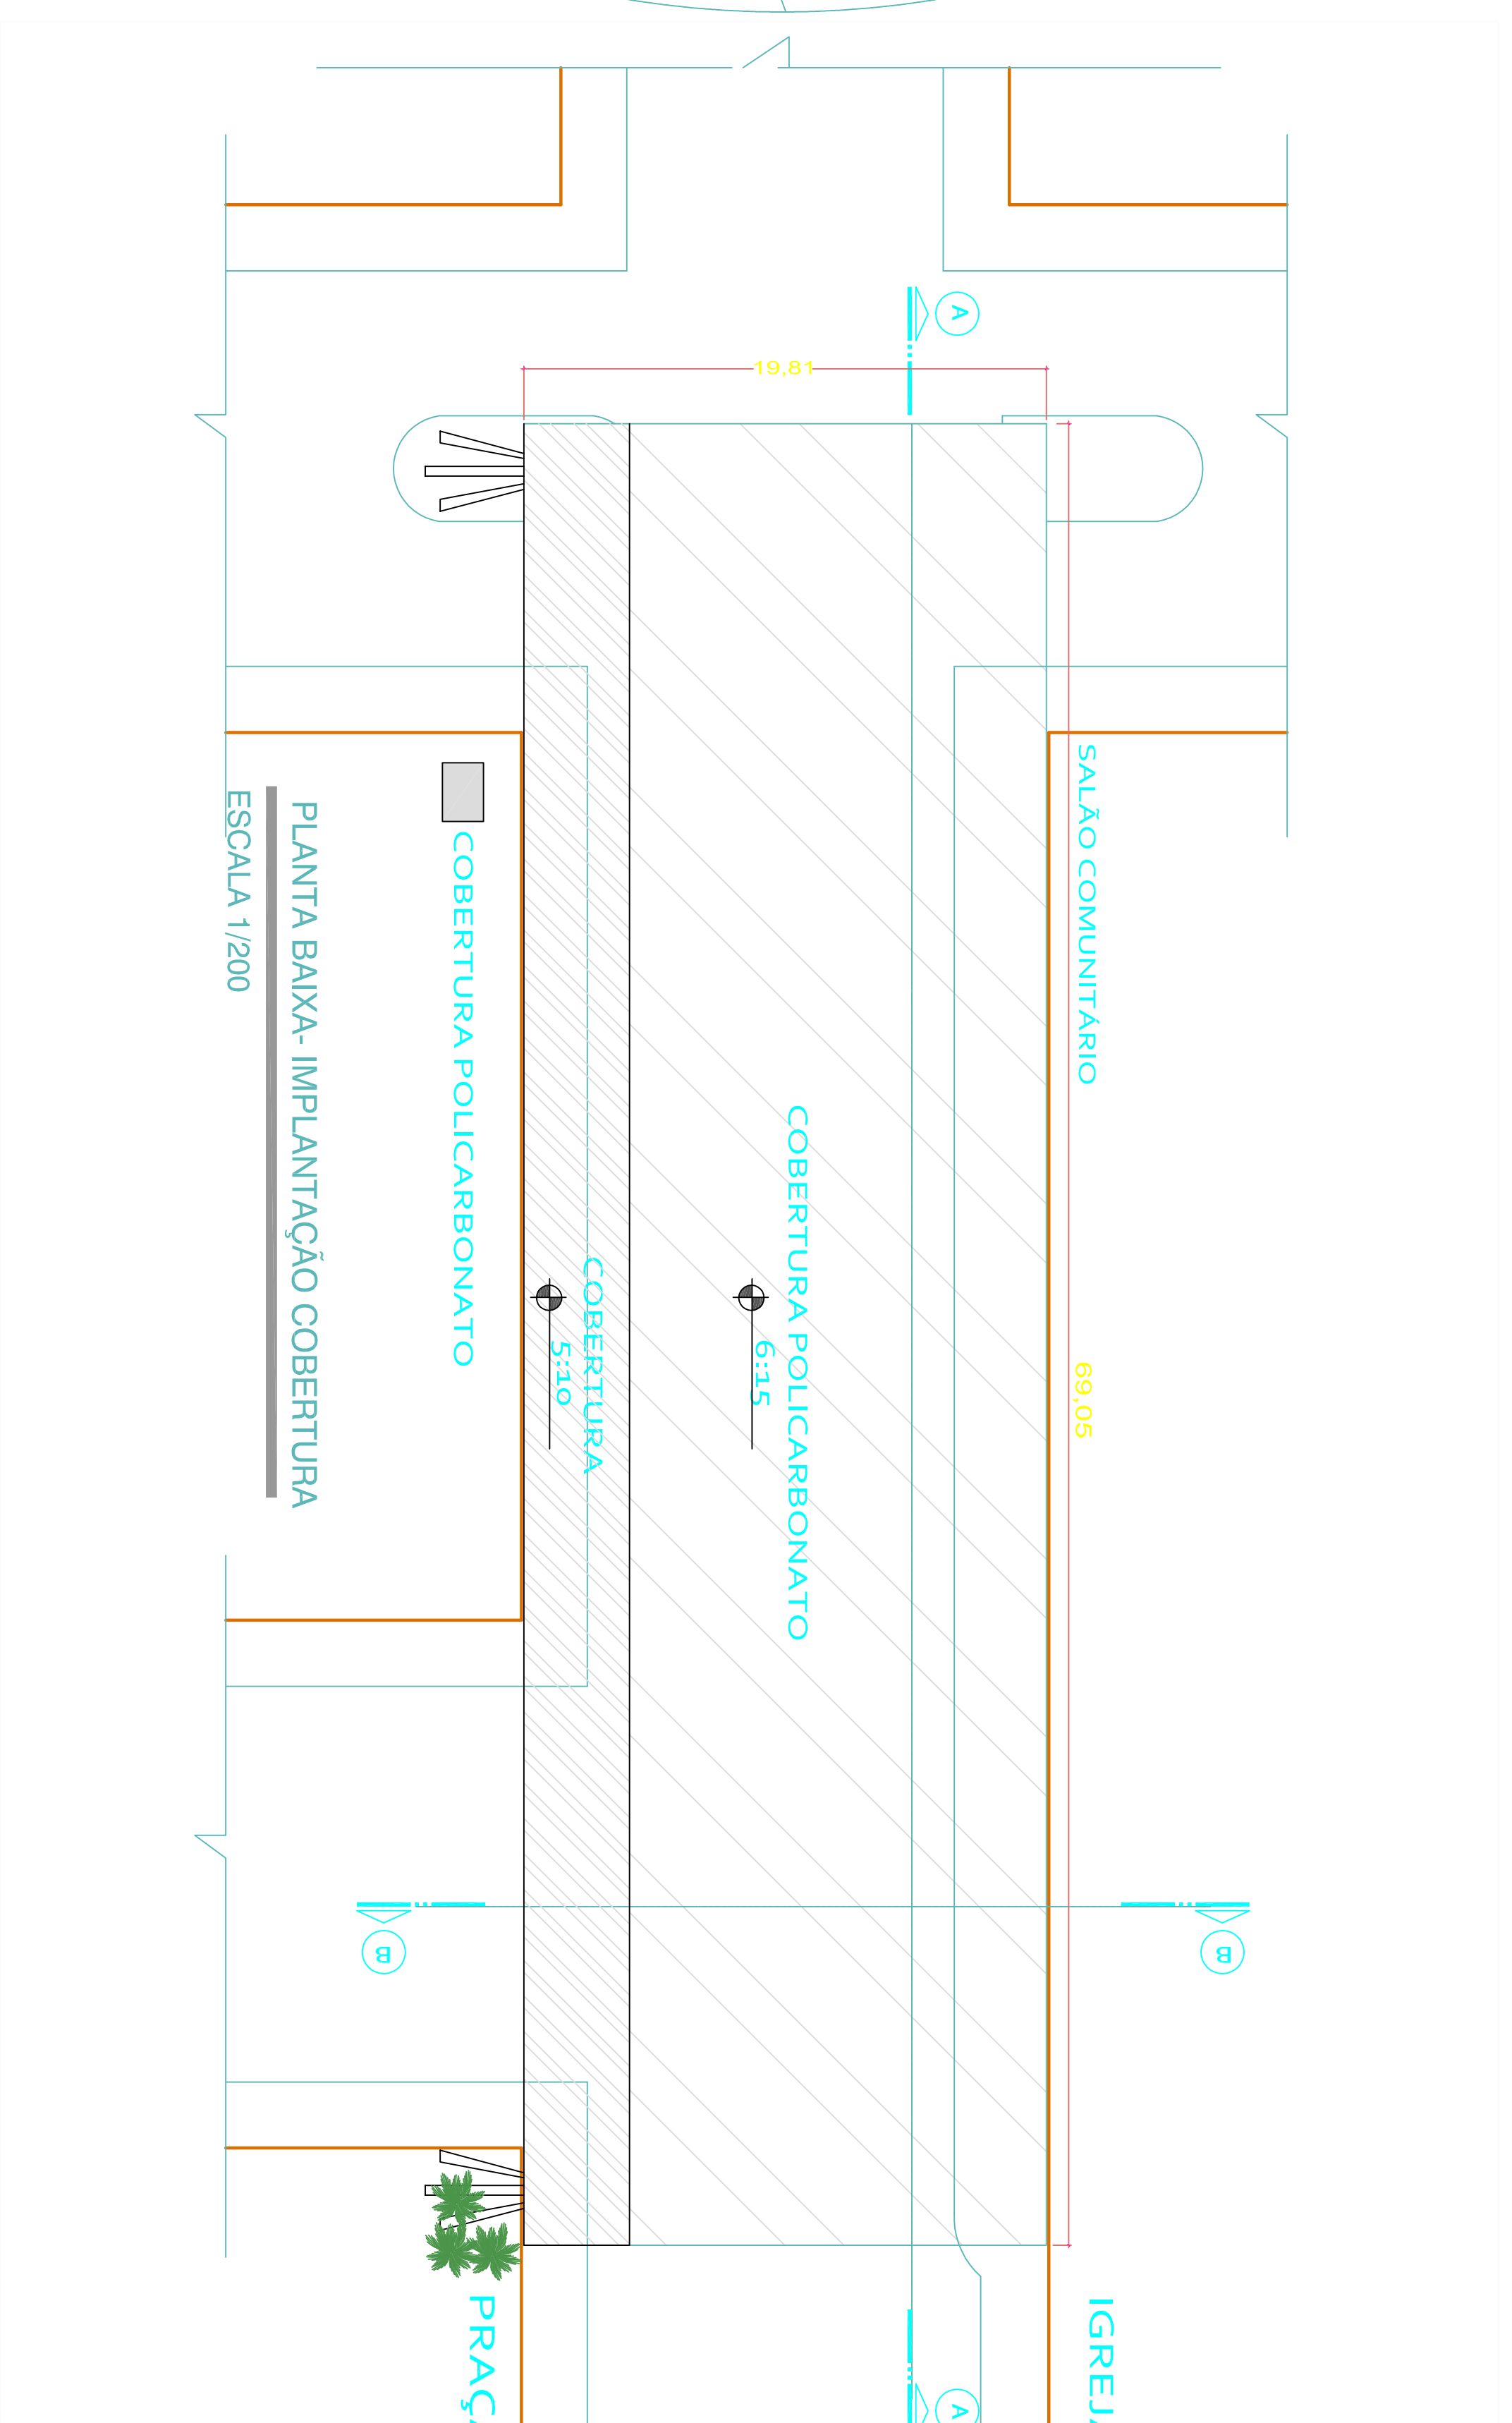

SETOR DE ENGENHARIA


PREFETURA MUNICIPAL DE MACHADINHO

CONTEÚDO -	SITUAÇÃO/IMPLANTAÇÃO	PRINCÍPIA -
PROPRIETÁRIO -	PREFEITURA MUNICIPAL DE MACHADINHO	A-01/09
ENDEREÇO -	AVENIDA INDEPENDÊNCIA	ESCALA - 1/100
RESPONSÁVEIS TÉCNICOS -		
ENGENHEIRO RESPONSÁVEL TÉCNICO DO ARTE -	ANDRÉ TAVAREZ RIBESON	ÁREA - 1.367,95 M ²
ENGENHEIRO RESPONSÁVEL TÉCNICO DO PROJETO -	ANDRÉ TAVAREZ RIBESON	DATA - 21.07.17
TITULO DO CADEN -	RENTAL TECH	
PRESEDO MUNICIPAL -		

Salão Comunitário - 69,05


63,15

5,40



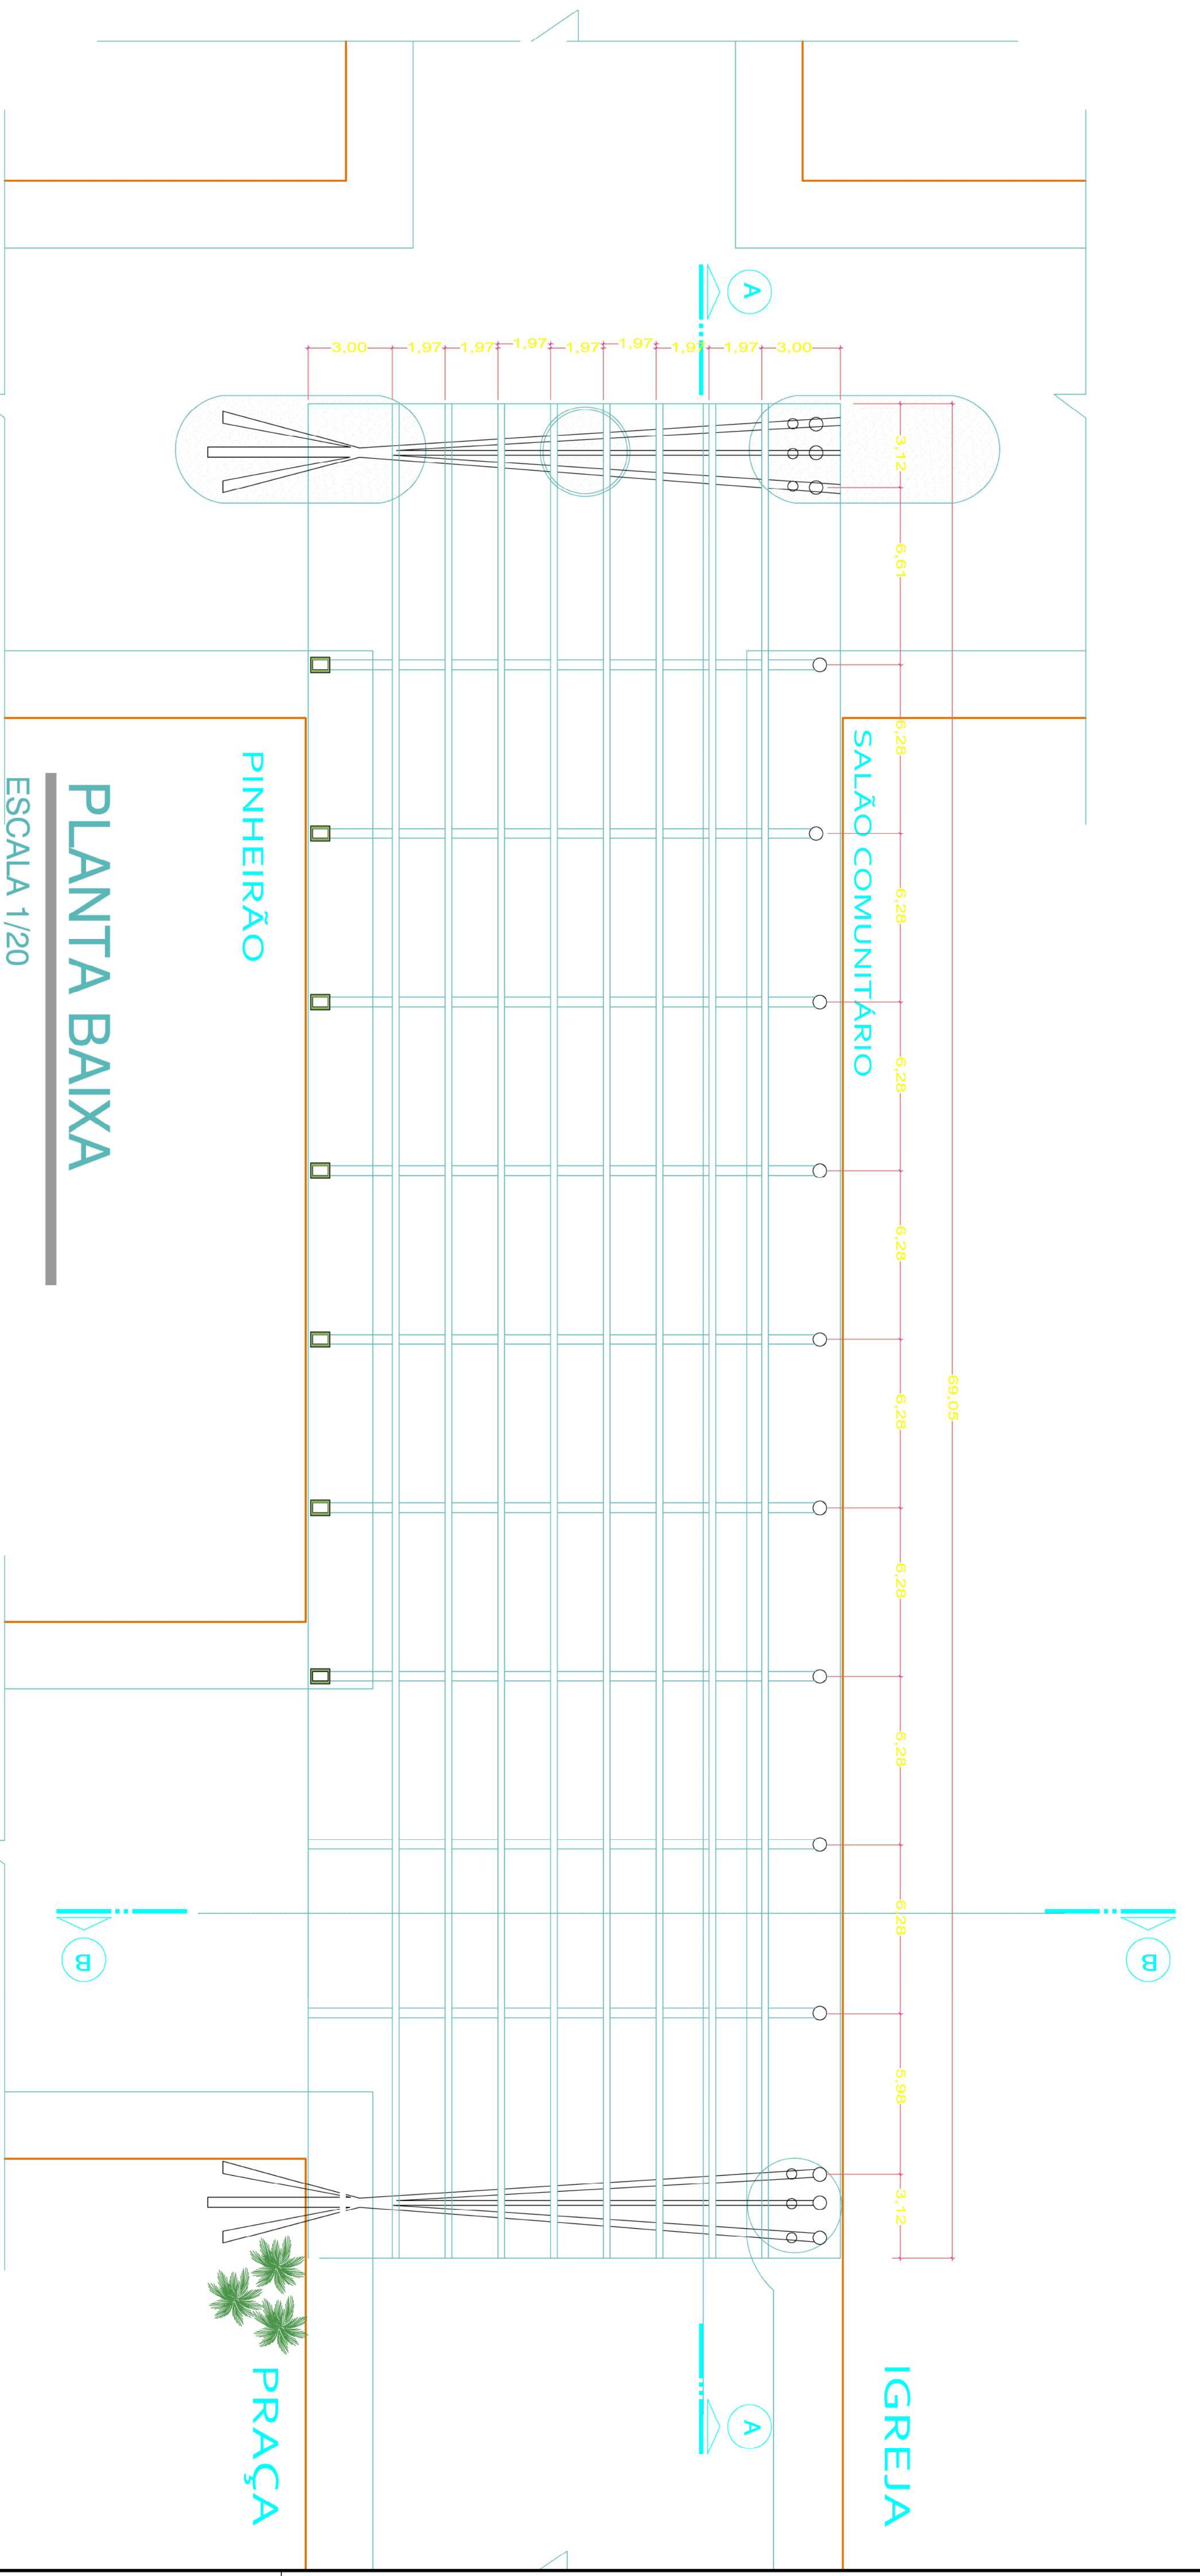


PLANTA BAIXA

ESCALA 1/20

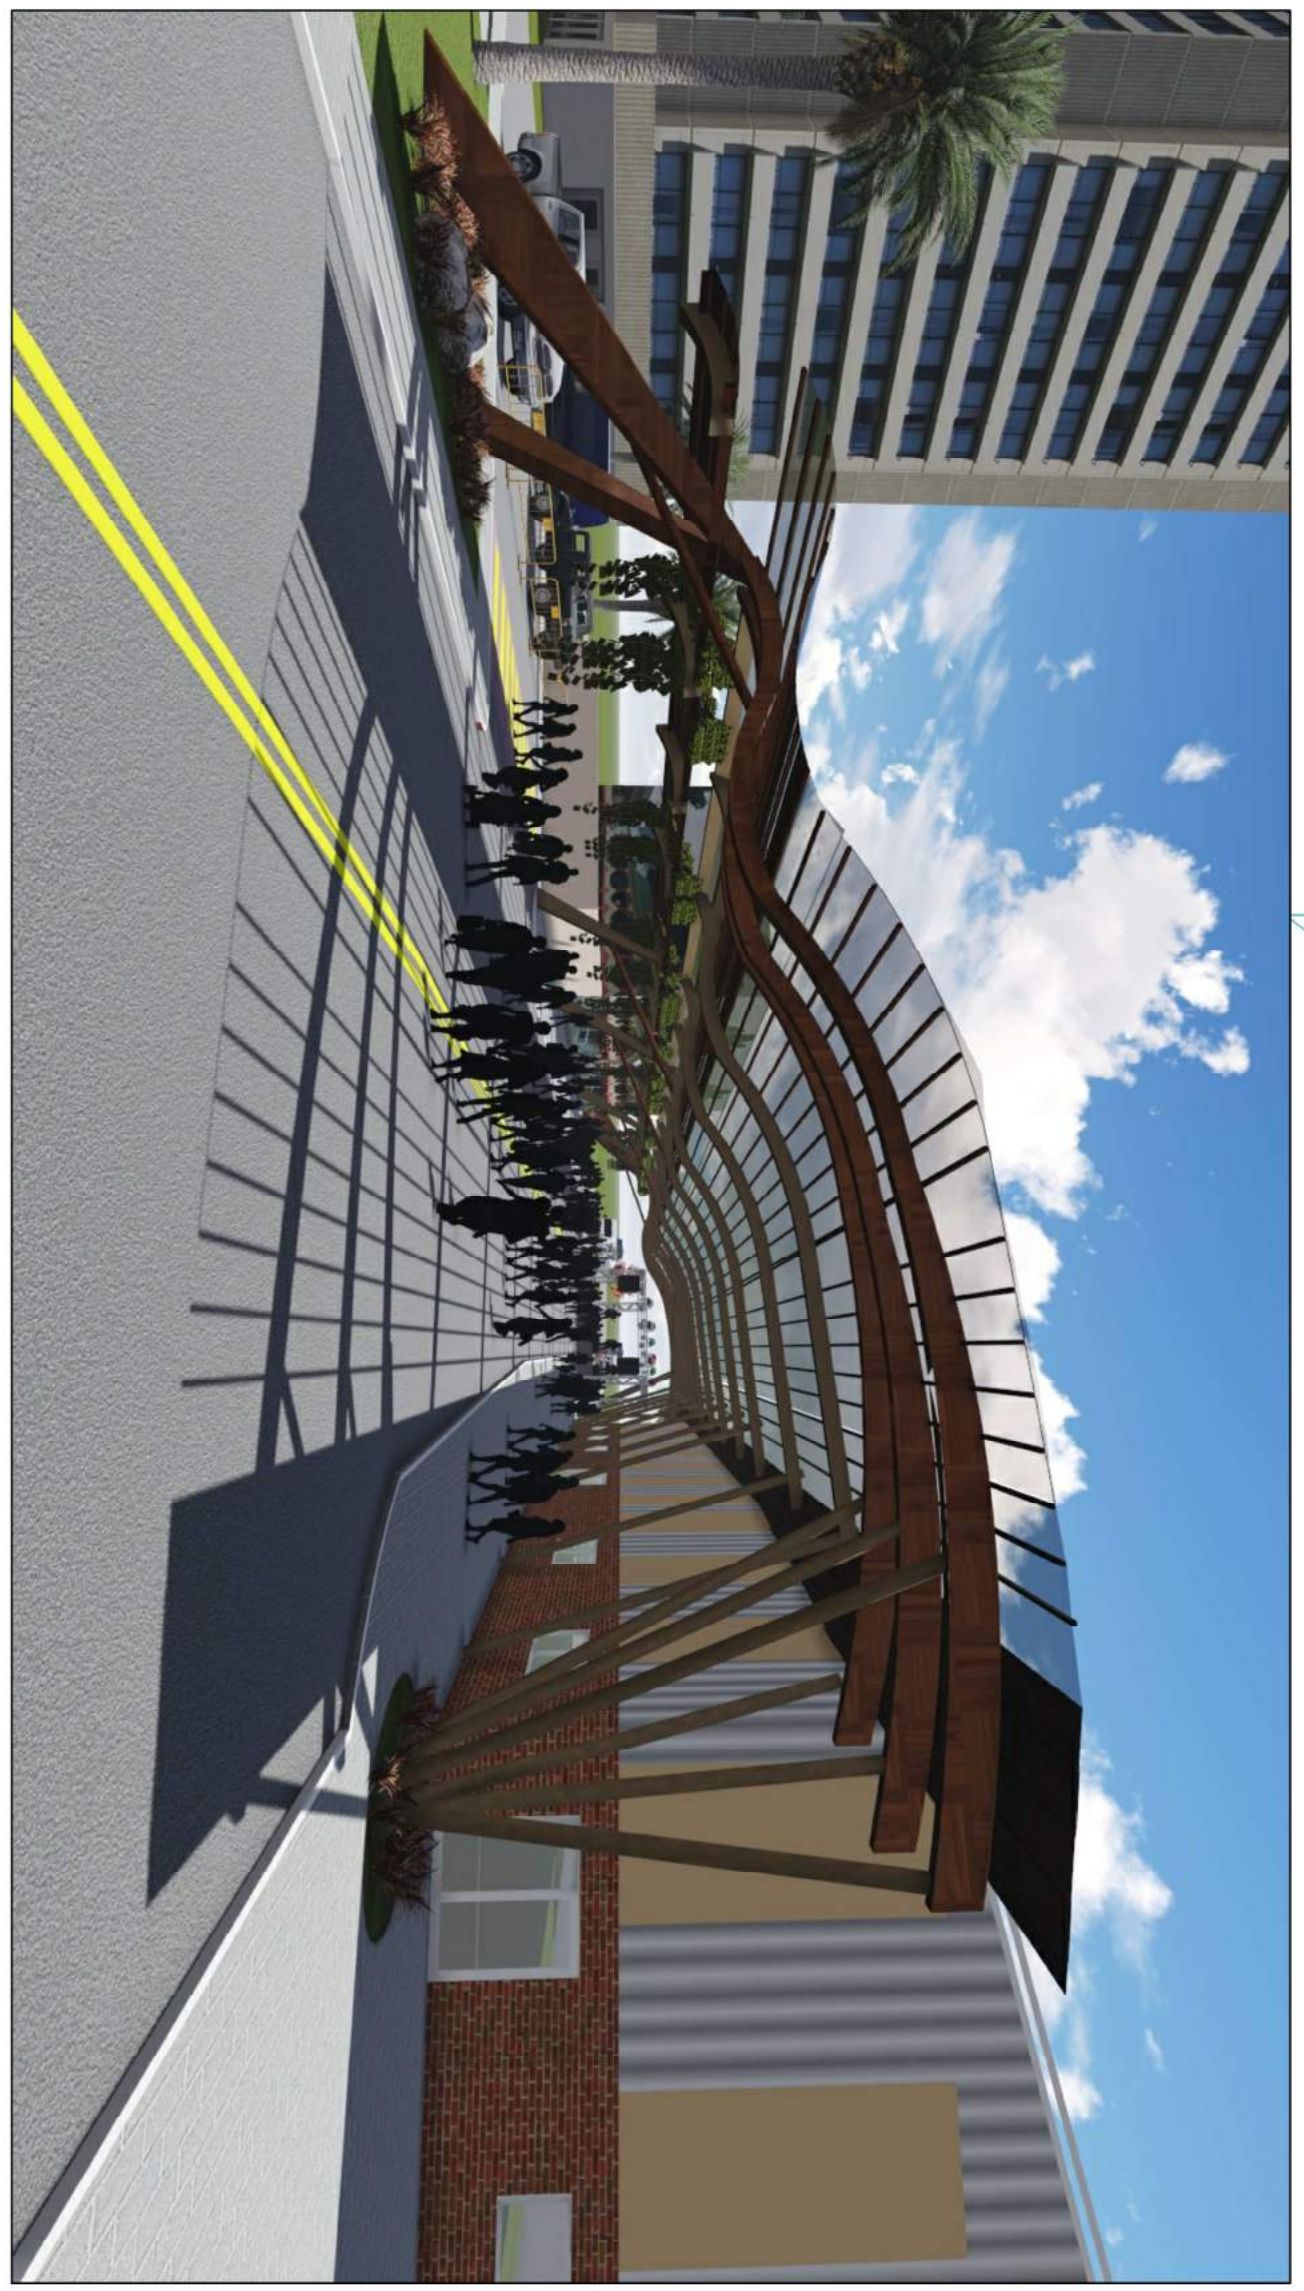


SETOR DE ENGENHARIA	
PREFEITURA MUNICIPAL DE MACHADINHO	
CONTEUDO -	PLANTA BAIXA
PROPRIETARIO -	PREFEITURA MUNICIPAL DE MACHADINHO
ENDEREÇO -	AVENIDA INDEPENDÊNCIA
RESPONSÁVEIS TÉCNICOS -	
ENGR. CIVIL ZAFIRO TACKO DUARTE	ARQ. T. BARBETE RIBBON
MAQUILADA 150/95	CNU 1.967/95
PREFEITO MUNICIPAL	DATA - 21.07.17

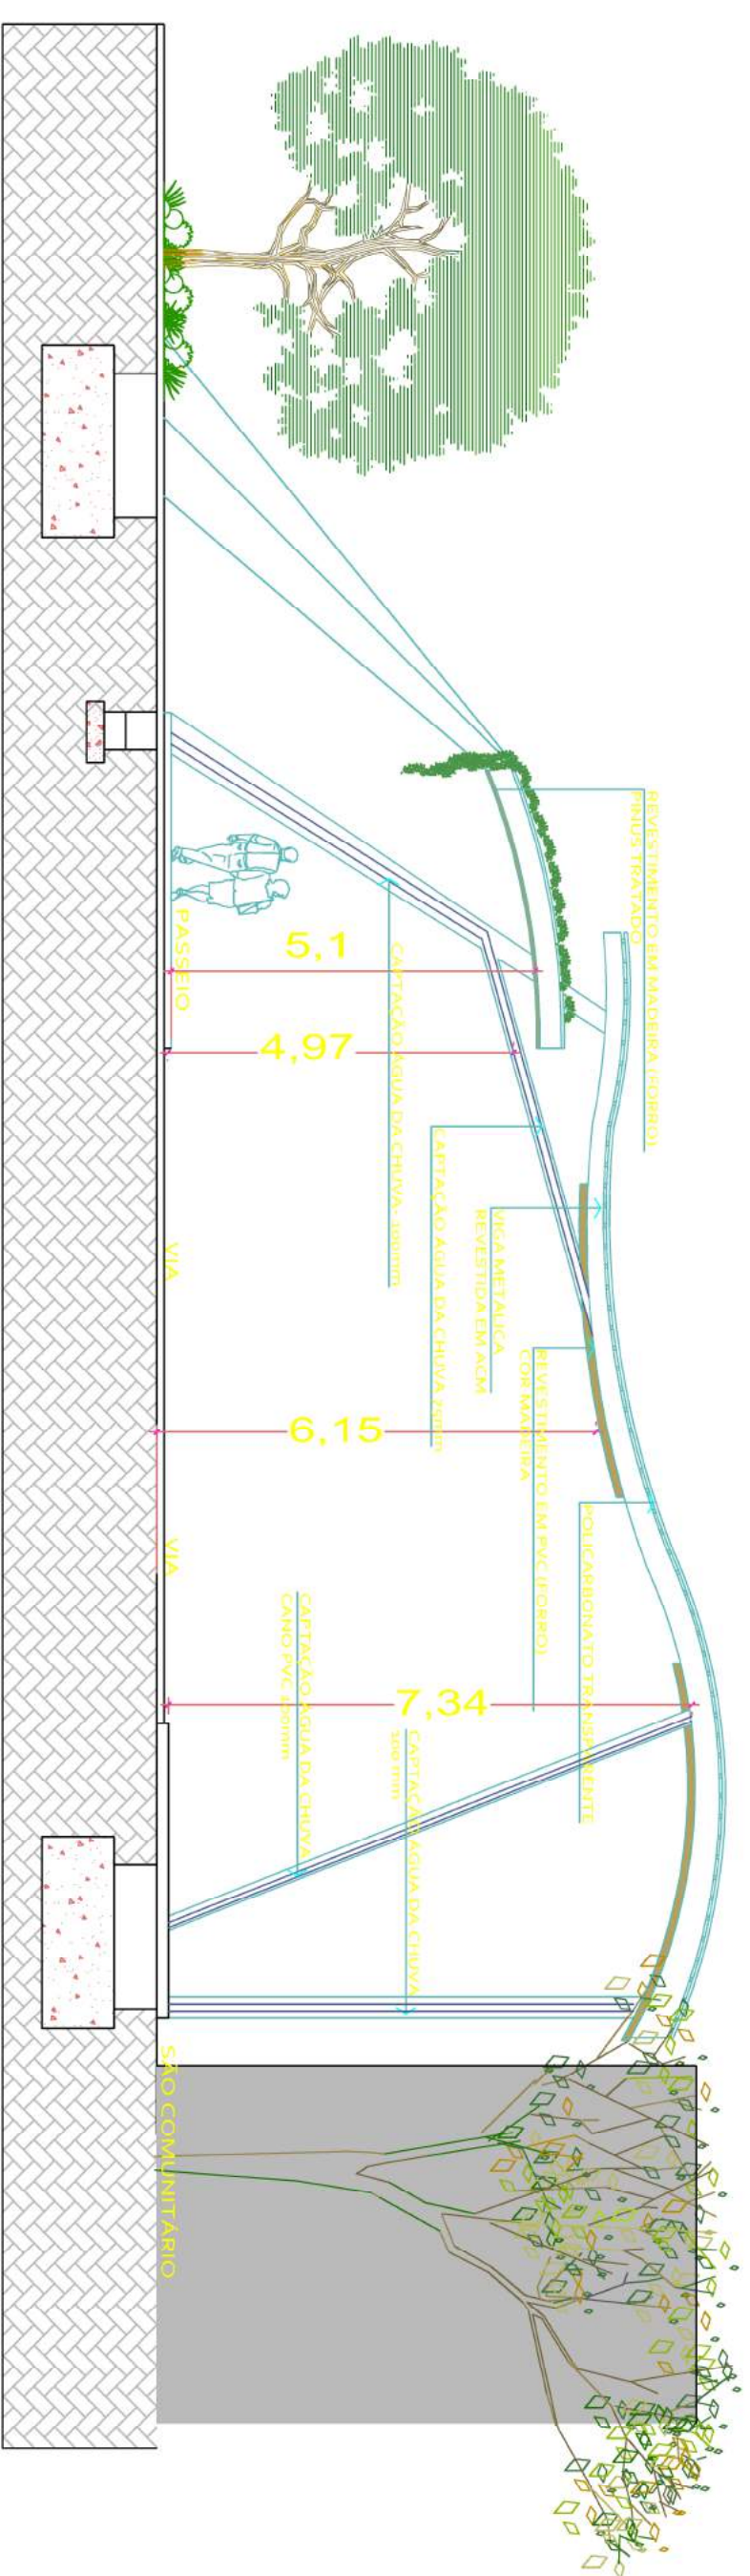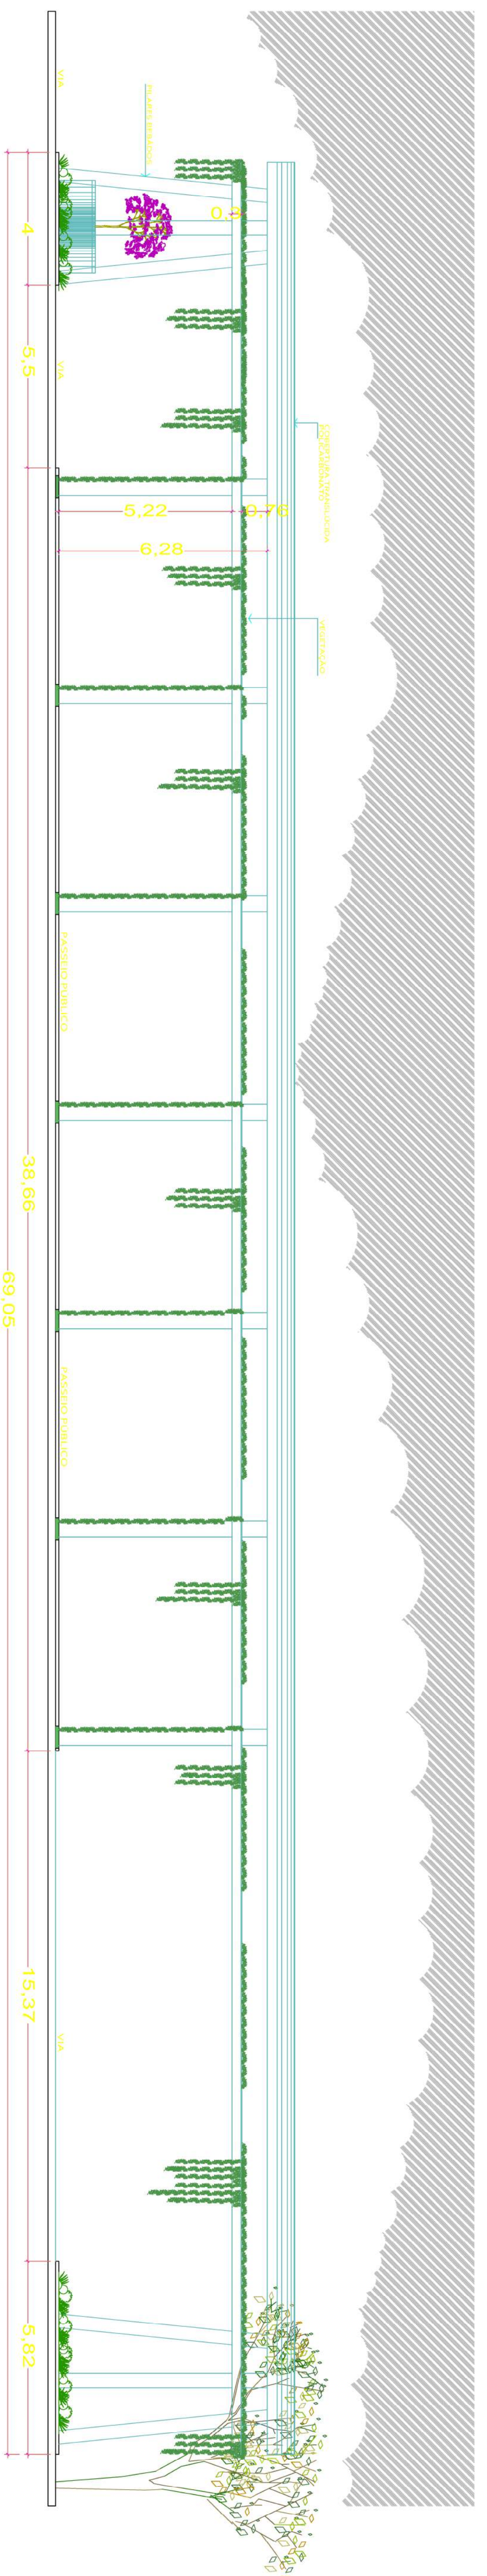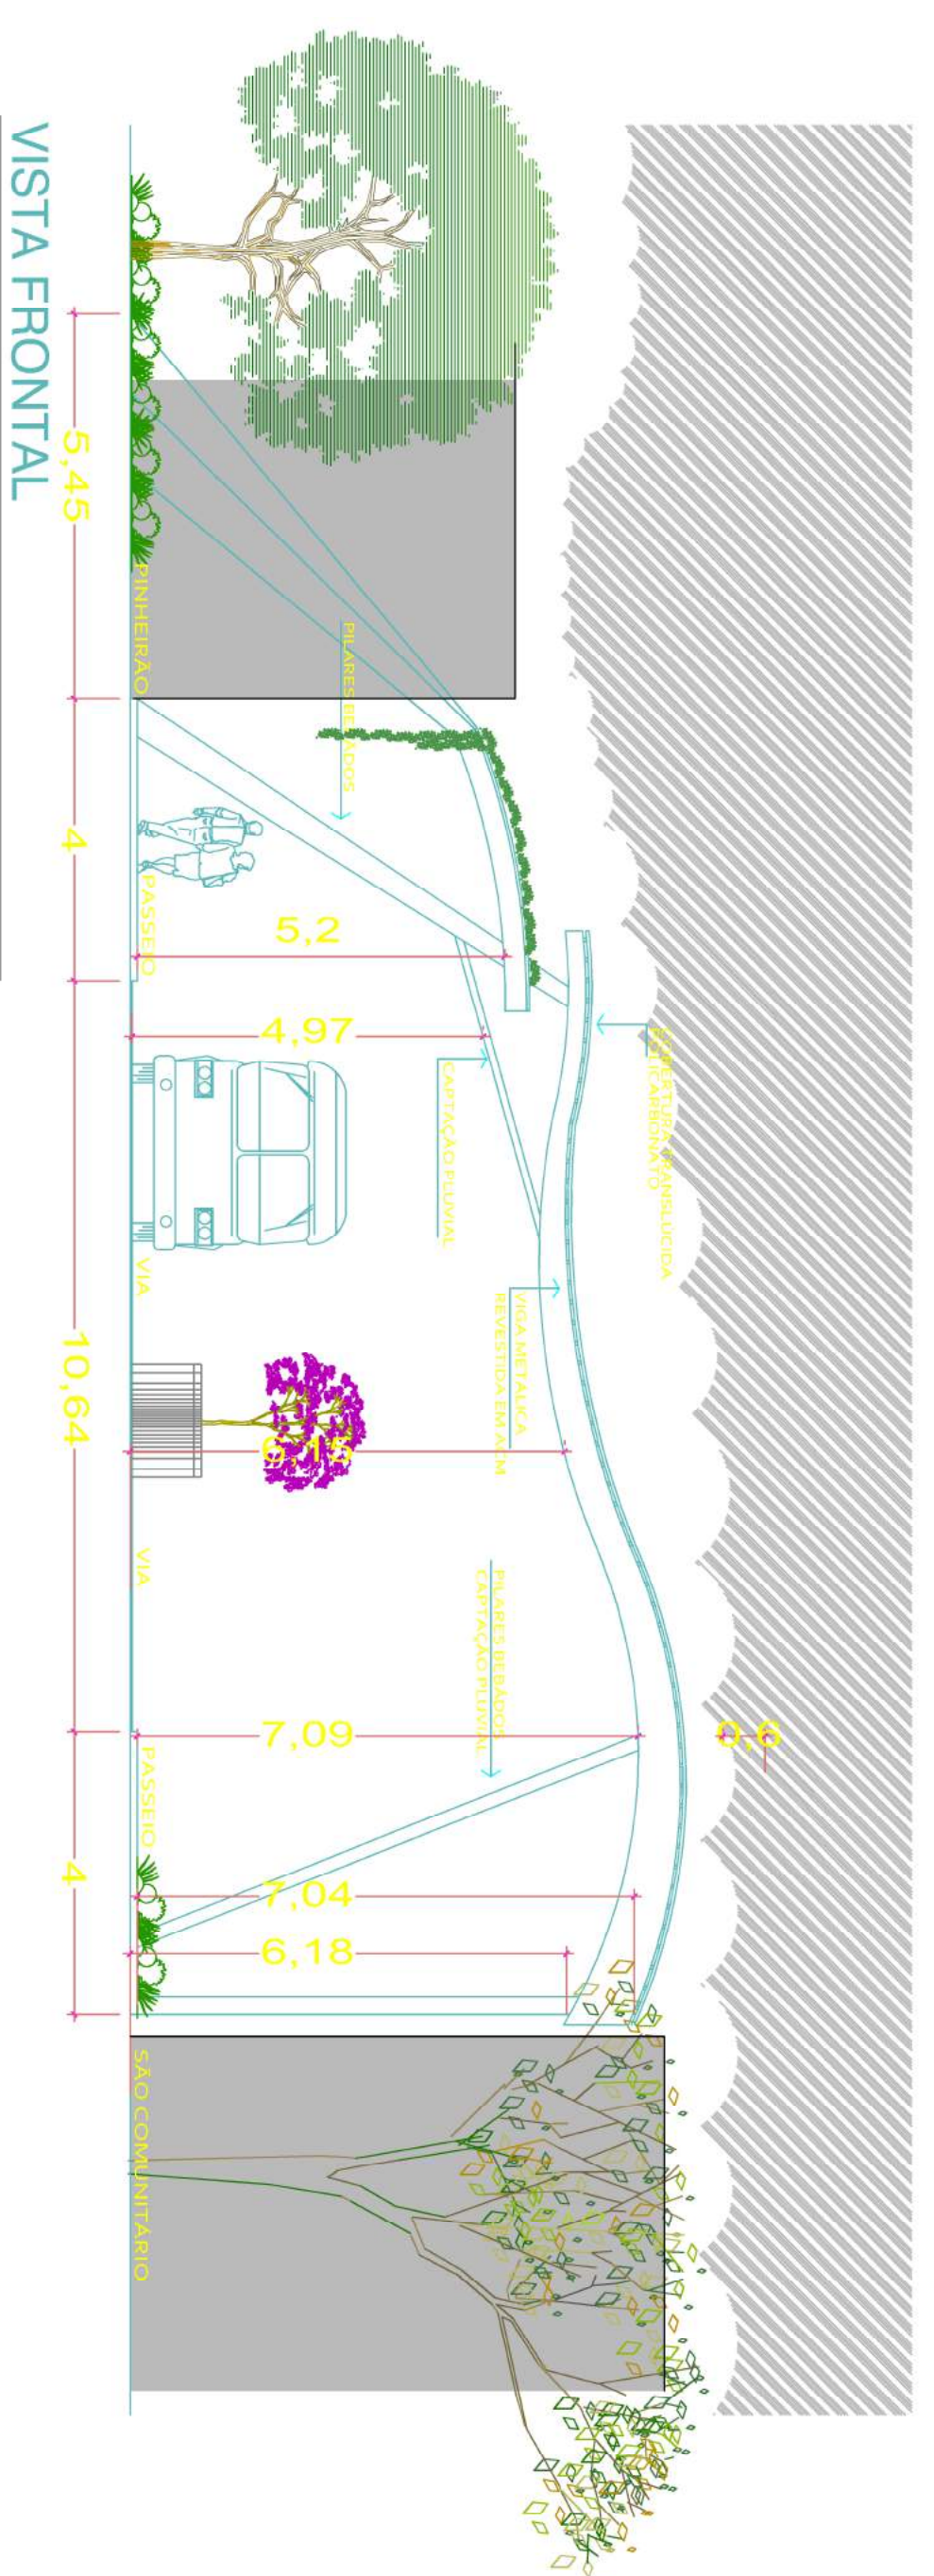


FACHADA LATERAL - SENTIDO PINHEIRÃO

CORTE BB

SETOR DE ENGENHARIA	
PREFEITURA MUNICIPAL DE MACHADINHO	
CONTEÚDO -	FRANQUIA -
PROPRIETÁRIO -	A-03/09
ENDEREÇO - AVENIDA INDEPENDÊNCIA	ESCALA - 1/100
RESPONSÁVEIS TÉCNICOS -	ÁREA -
ENGE. CIVIL ZAFIRO TARKO DUARTE	1,367,95 M ²
ENGE. CIVIL TÁDUEO RIBBON	DATA - 21.07.17
ENGE. CIVIL MAURICIO S. SOUZA	
PREFEITO MUNICIPAL	

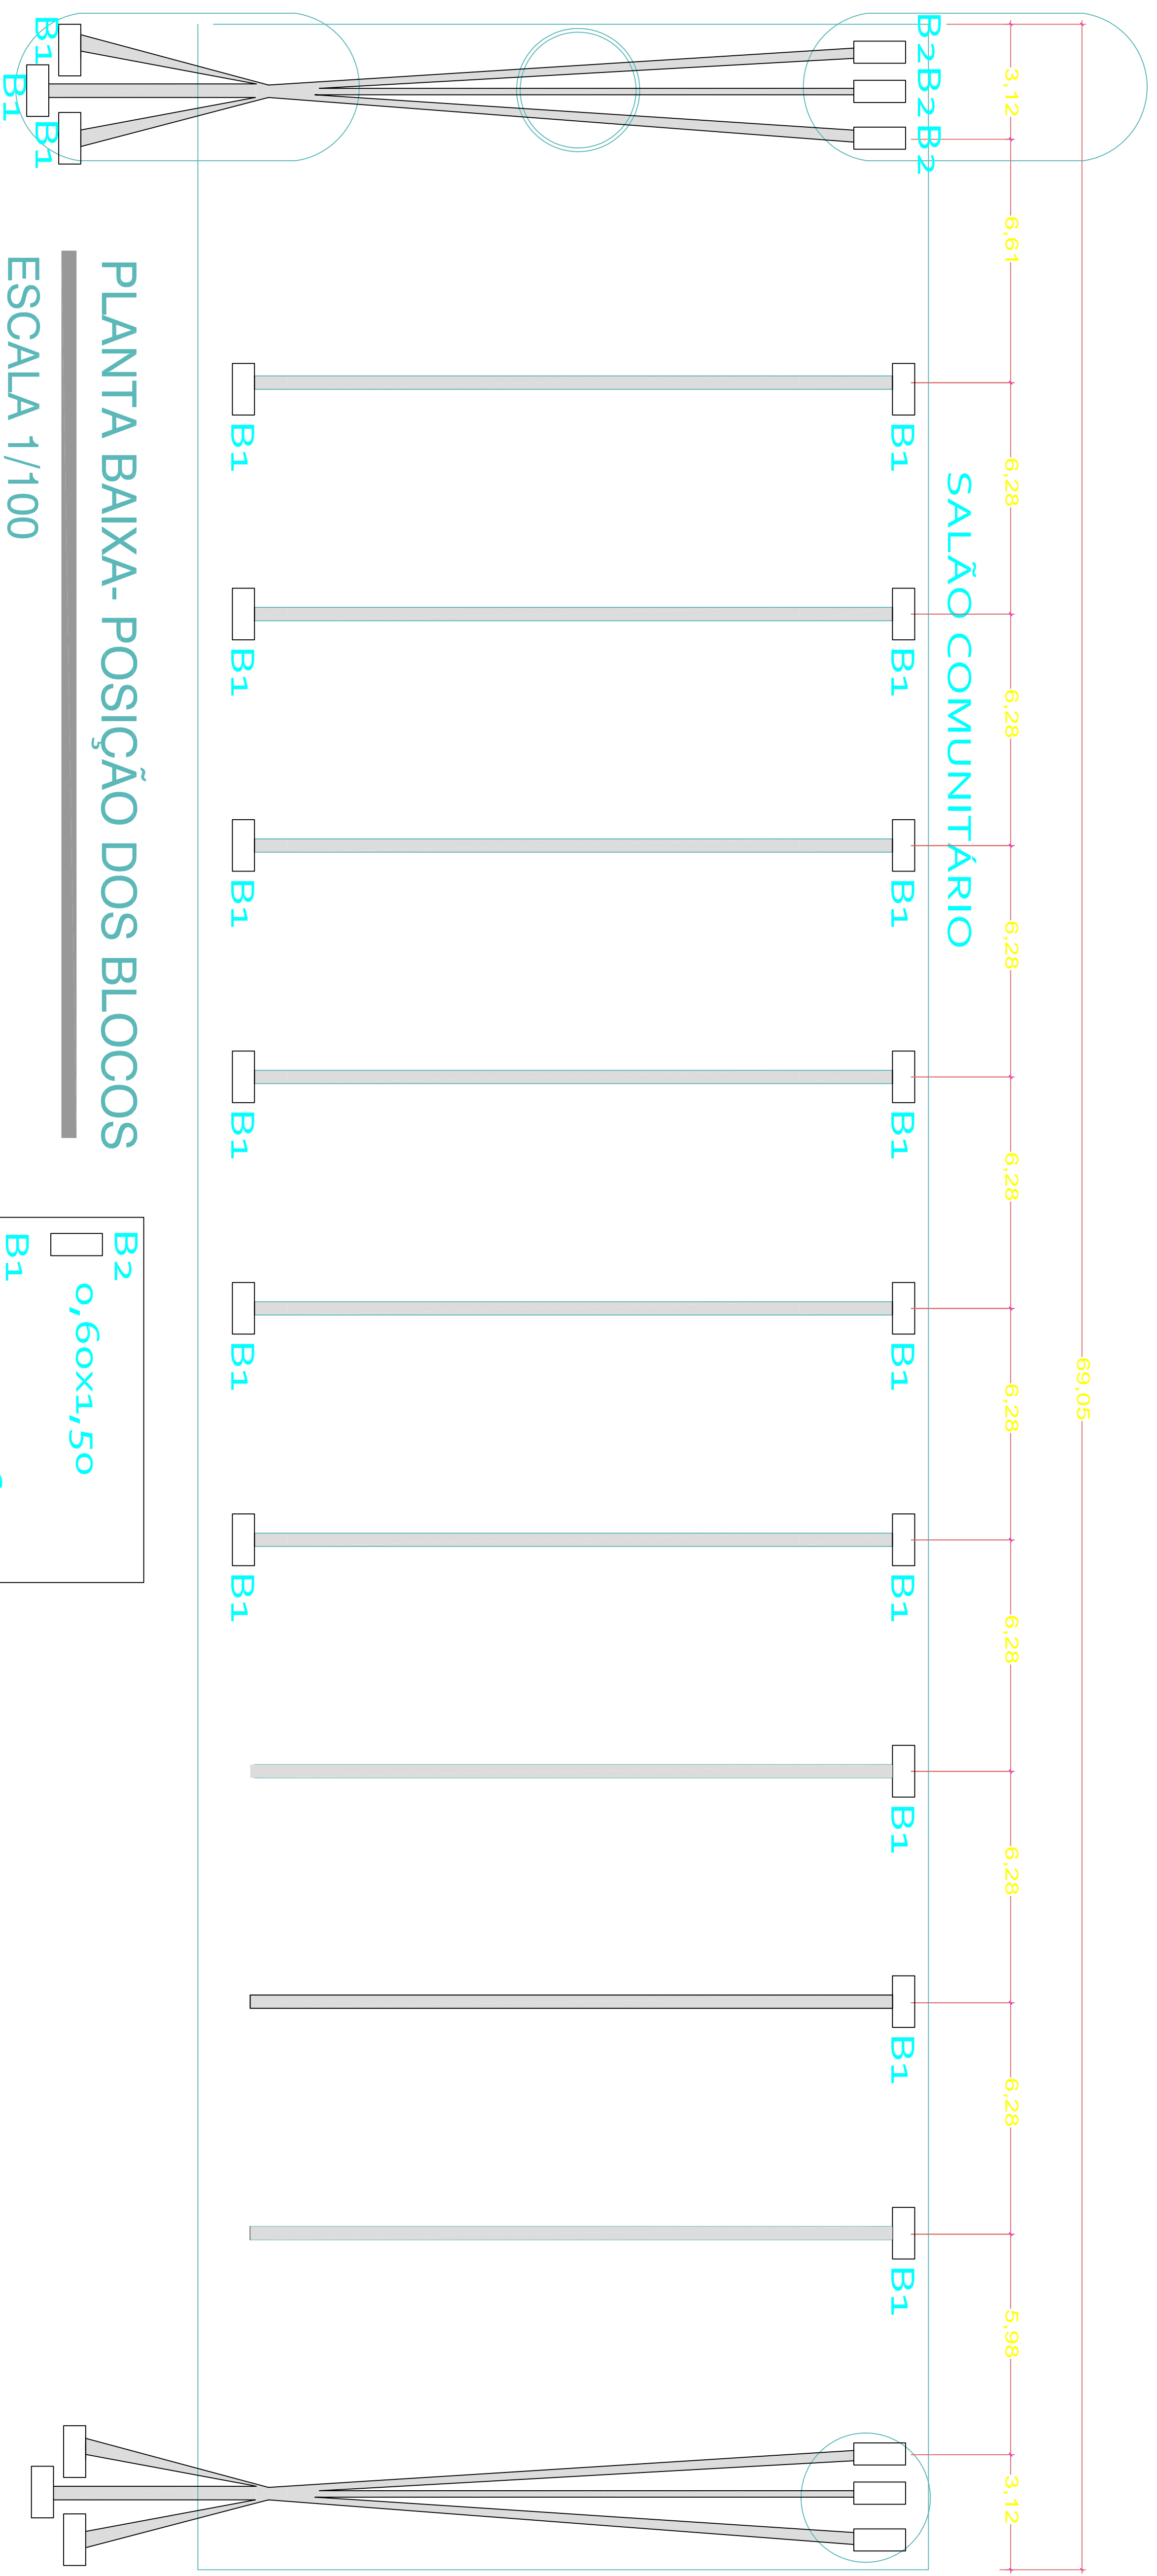


PLANTA BAIXA - POSIÇÃO DOS BLOCOS
ESCALA 1/100

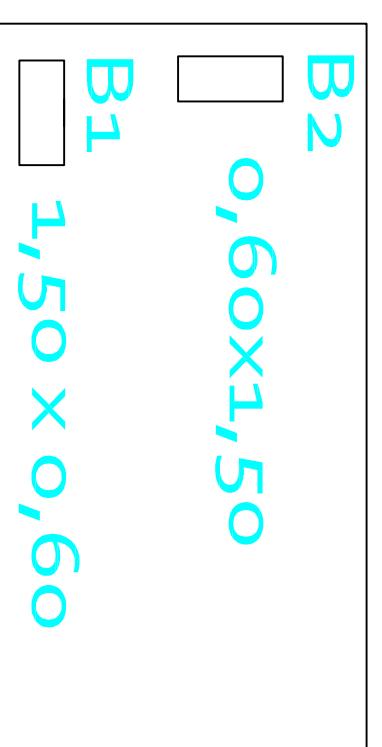

SETOR DE ENGENHARIA

PREFEITURA MUNICIPAL DE MACHADINHO

CONTEÚDO - FUNDADOES	PRONOME -
PROPRIETARIO - PREFEITURA MUNICIPAL DE MACHADINHO	A-04/09
ENDEREÇO - AVENIDA INDEPENDÊNCIA	ESCALA 1/100
RESPONSÁVEIS TÉCNICOS -	ÁREA -
TEN. CIVIL APARECIDO TAKAO DUARTE	1.367,95 M²
IVAN OLIVEIRA DOS SANTOS	CAD. 1.597/2.50
TAMARITON LACER FERRETERE	DATA - 21.07.17
PREFEITO MUNICIPAL	

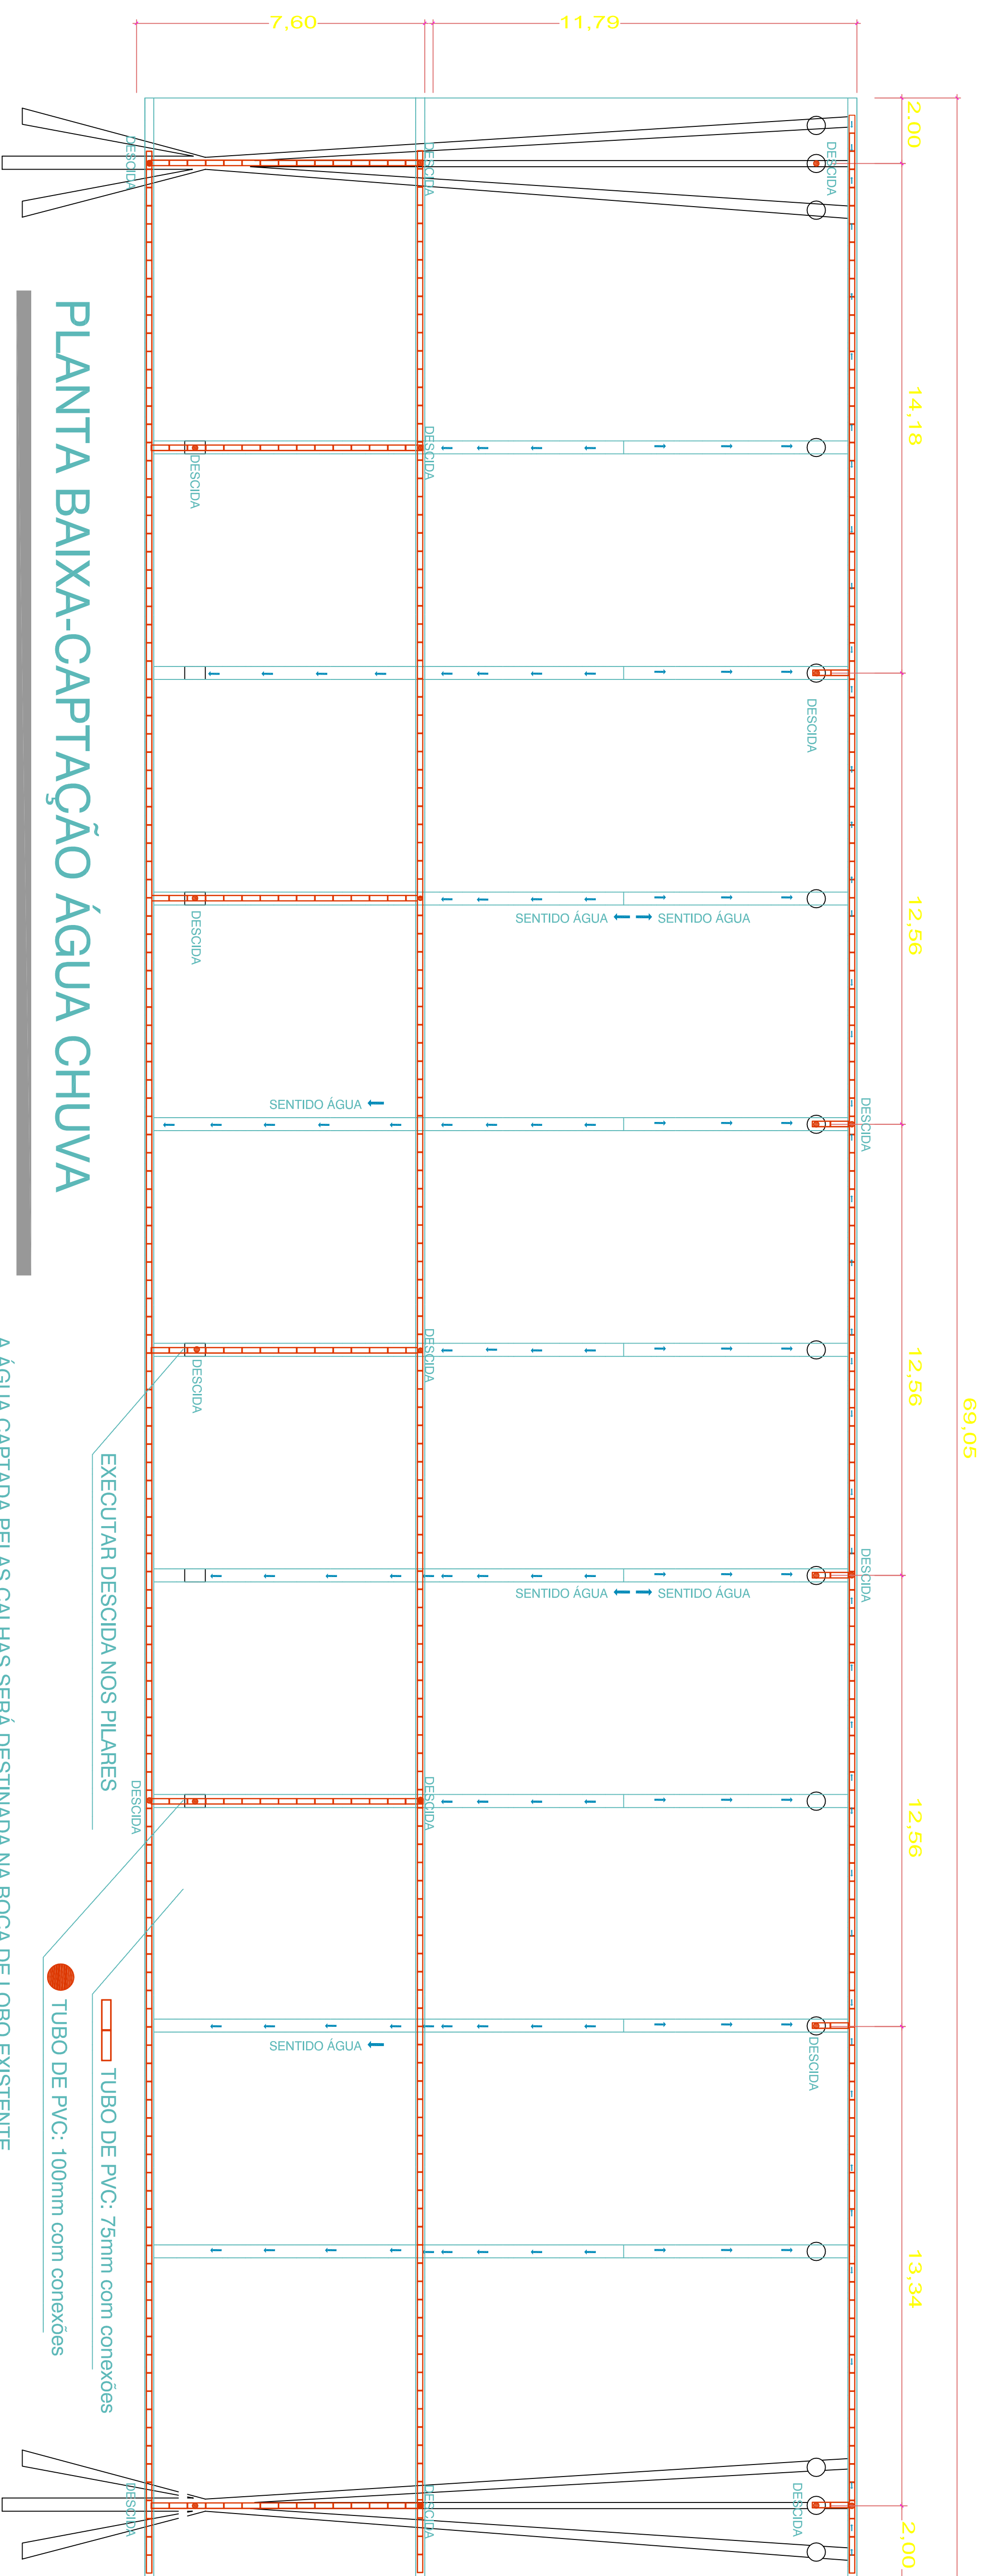

PLANTA BAIXA-CAPTAÇÃO ÁGUA CHUVA


ESCALA 1/20

A ÁGUA CAPTADA PELAS CALHAS SERÁ DESTINADA NA BOCA DE LOBO EXISTENTE ATRAVÉS DE UMA GRELHA NA CALÇADA.

SETOR DE ENGENHARIA


PREFEITURA MUNICIPAL DE MACHADINHO

CONTEÚDO -	HIDRÁULICO	PRONÓCIA -
PROPRIETÁRIO -	PREFEITURA MUNICIPAL DE MACHADINHO	ÁREA -
ENDEREÇO -	AVENIDA INDEPENDÊNCIA	ESCALA -
RESPONSÁVEIS TÉCNICOS -		1:367,95 M
TÉCNICO RESPONSÁVEL TÉCNICO -	ANDRÉ TAVELLETTI RIBISSON	DATA -
INSCRIÇÃO -	52543	21.07.17
TÍTULO DO PROJETO -	PLANTA BAIXA DE CAPTAÇÃO DE ÁGUA CHUVA	

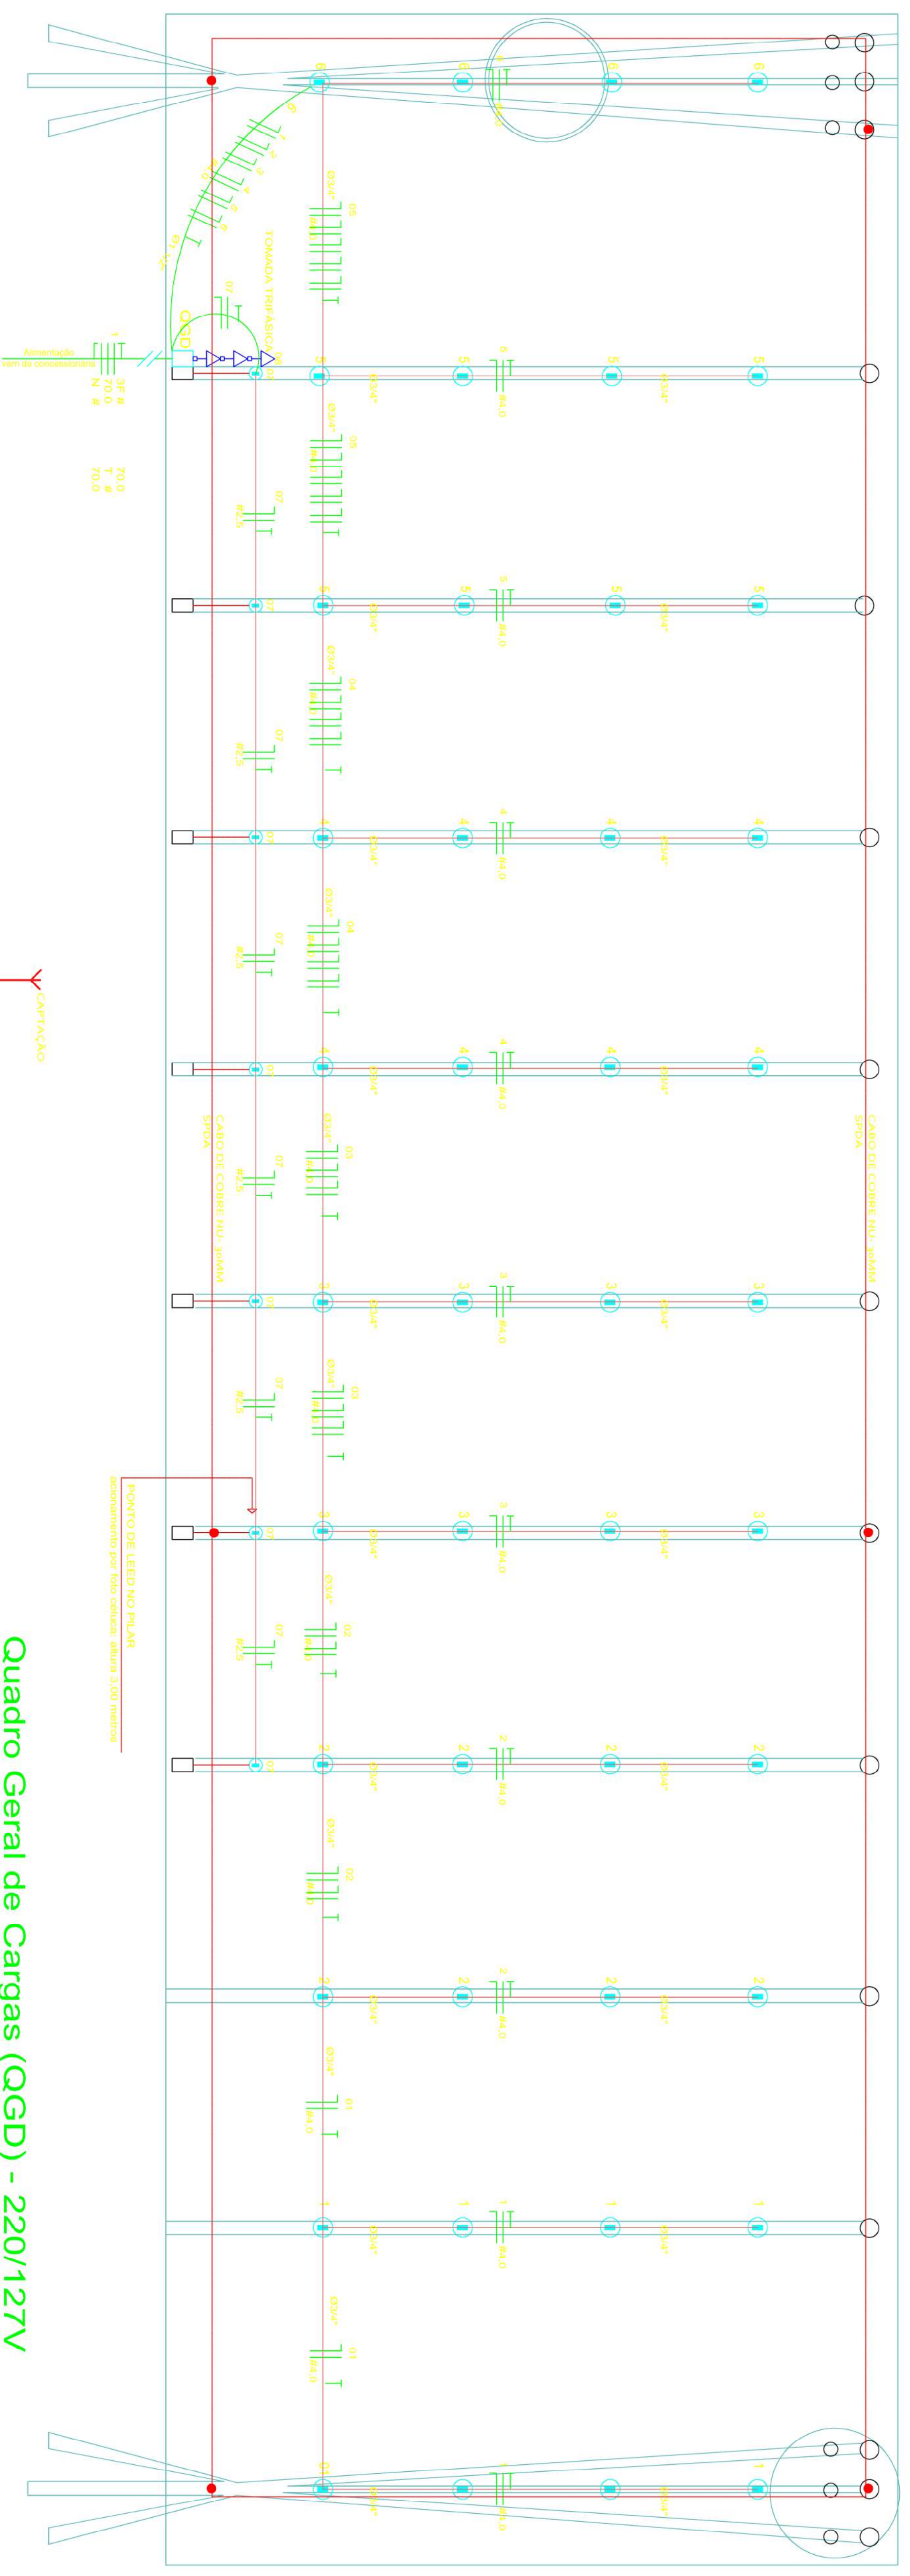




Quadro Geral de Cargas (QGD) - 220/127V

Circuito	Descrição	V (V)	Iluminação Lâmpada 500W/000	Tomadas (W)Pot. total: (W)	Seção (mm²)	Disj (A)
1	Iluminação	220	8	4000	4,0	20,0
2	Iluminação	220	8	4000	4,0	20,0
3	Iluminação	220	8	4000	4,0	20,0
4	Iluminação	220	8	4000	4,0	20,0
5	Iluminação	220	8	4000	4,0	20,0
6	Iluminação	220	4	2000	2,5	10,0
7	Iluminação	100	7	2000		
8	Tomadas			4500		
7	Alimentação QD			44344	3F	150,0
TOTAL					#	
					25,0	
					T	
					#	
					25,0	

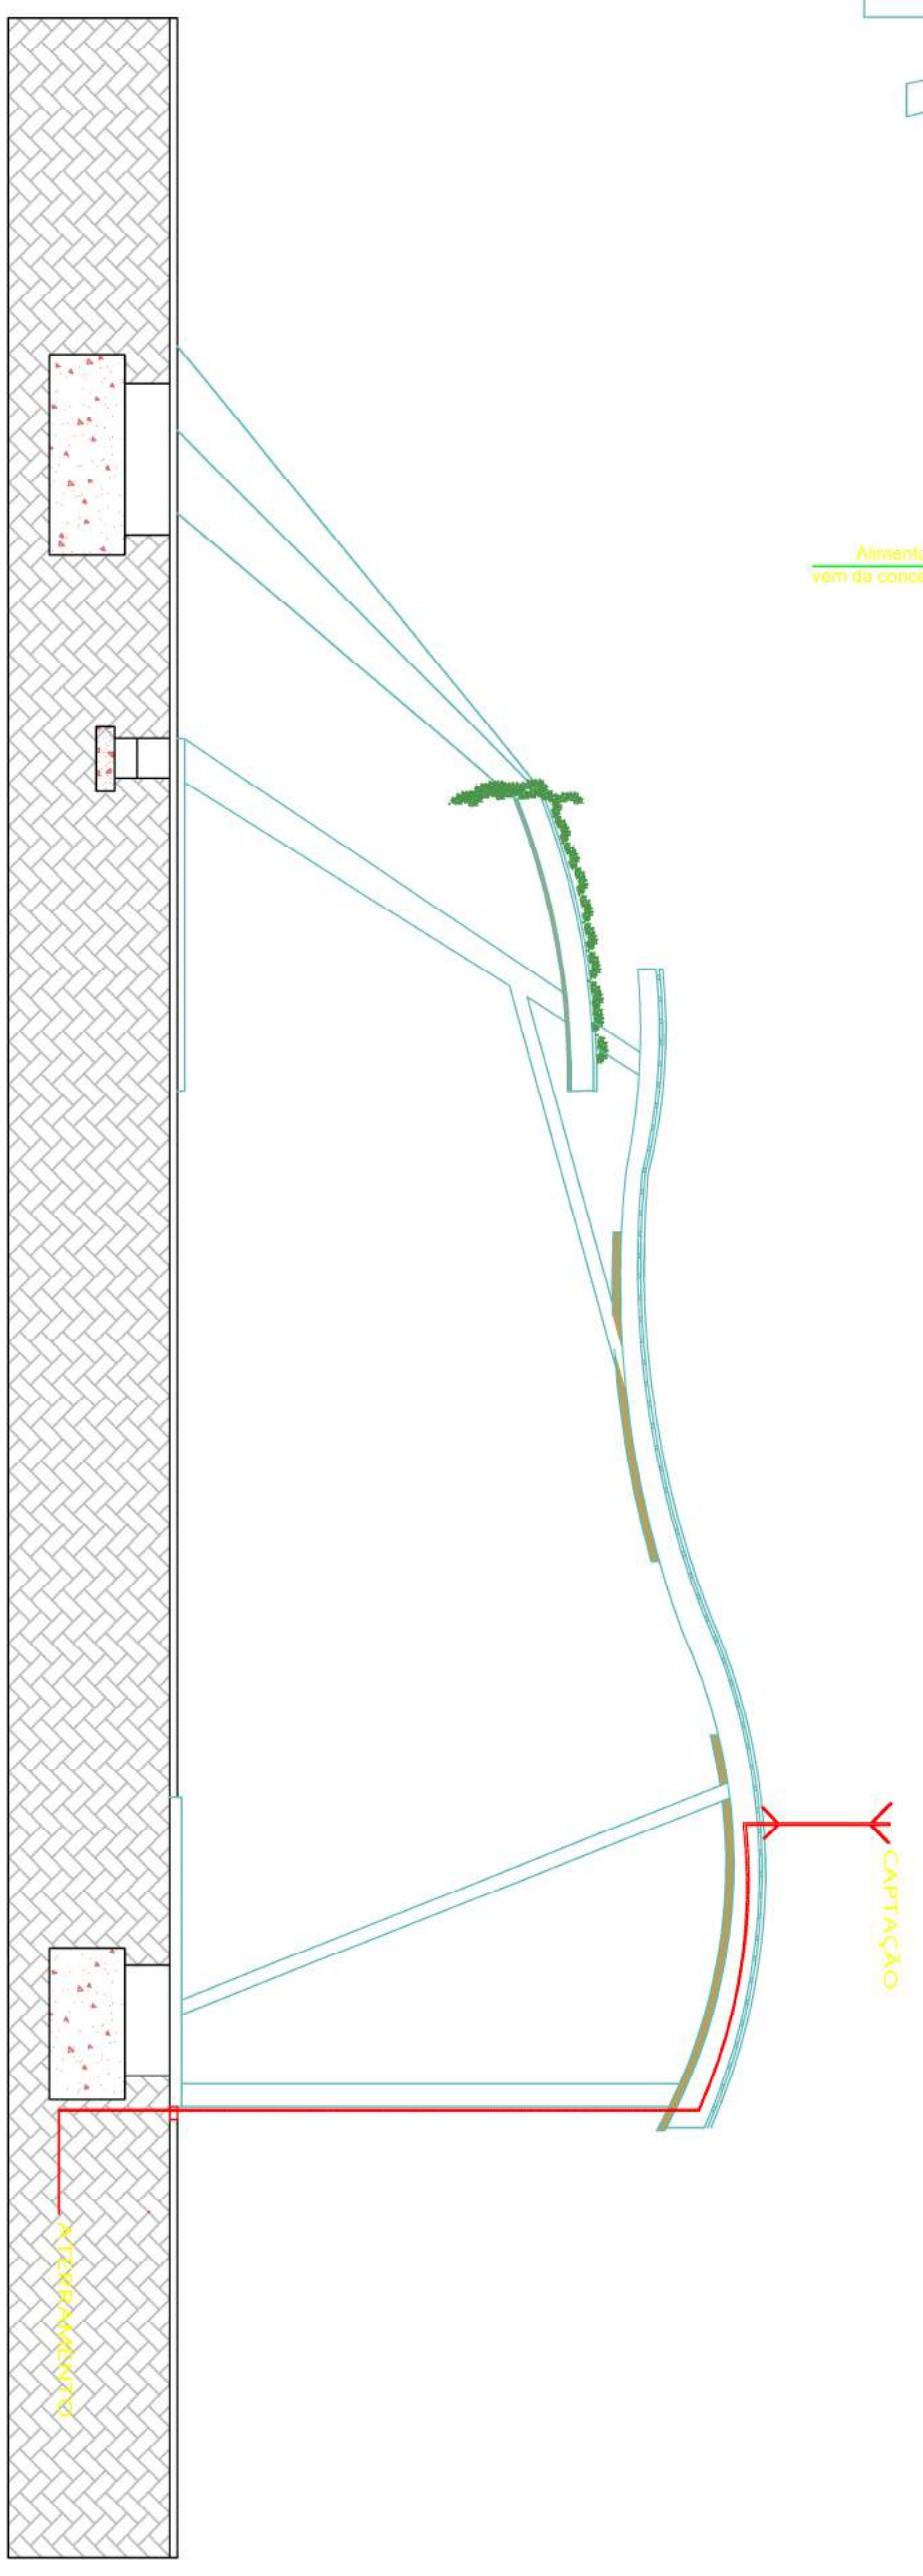

PROJETO SPDA

DETALHE DA LUMINÁRIA

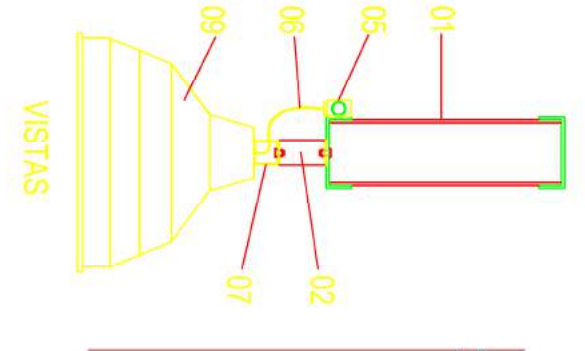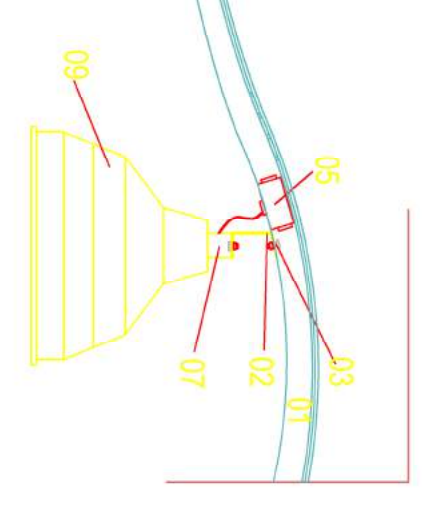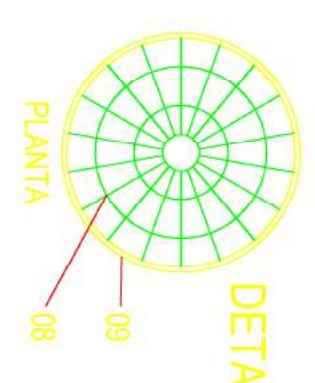


- LEGENDA**
- 01 - ESTRUTURA METÁLICA DA COBERTURA
 - 02 - PERFIL TIPO 'C' ACOMPANHAR INCLINAÇÃO
 - 03 - PARAFUSOS COM PORCA - FIXAÇÃO NA ESTRUTURA
 - 04 - ELÉTRODUTO DE PVC
 - 05 - CONDULETE
 - 06 - CABO FLEXÍVEL
 - 07 - GANCHO DE FIXAÇÃO - CONF. ESPEC. DA LUMINÁRIA
 - 08 - GRADIL DE PROTEÇÃO DA LUMINÁRIA INDUSTRIAL
 - 09 - LUMINÁRIA INDUSTRIAL DE ALUMÍNIO
 - REFLETOR 17" - SOQUETEIRA CLIMBRIÇA - E40
 - LÂMPADA DE LUZ MISTA - OSRAM - HWL 300 W


SETOR DE ENGENHARIA

PREFEITURA MUNICIPAL DE MACHADINHO

CONTEÚDO:	ELÉTRICO E SPDA	PRONÓIA:
PROPRIETÁRIO:	PREFEITURA MUNICIPAL DE MACHADINHO	ÁREA:
ENGENHEIRO:	AVENIDA INDEPENDÊNCIA	1.367,95 M²
RESPONSÁVEIS TÉCNICOS:		
TÉCNICO CIVIL: ANDRÉ TAKAO DUARTE		
TÉCNICO ELÉTRICO: ANDRÉ TAVAREZ FERREIRO		
DATA: 21.07.17		

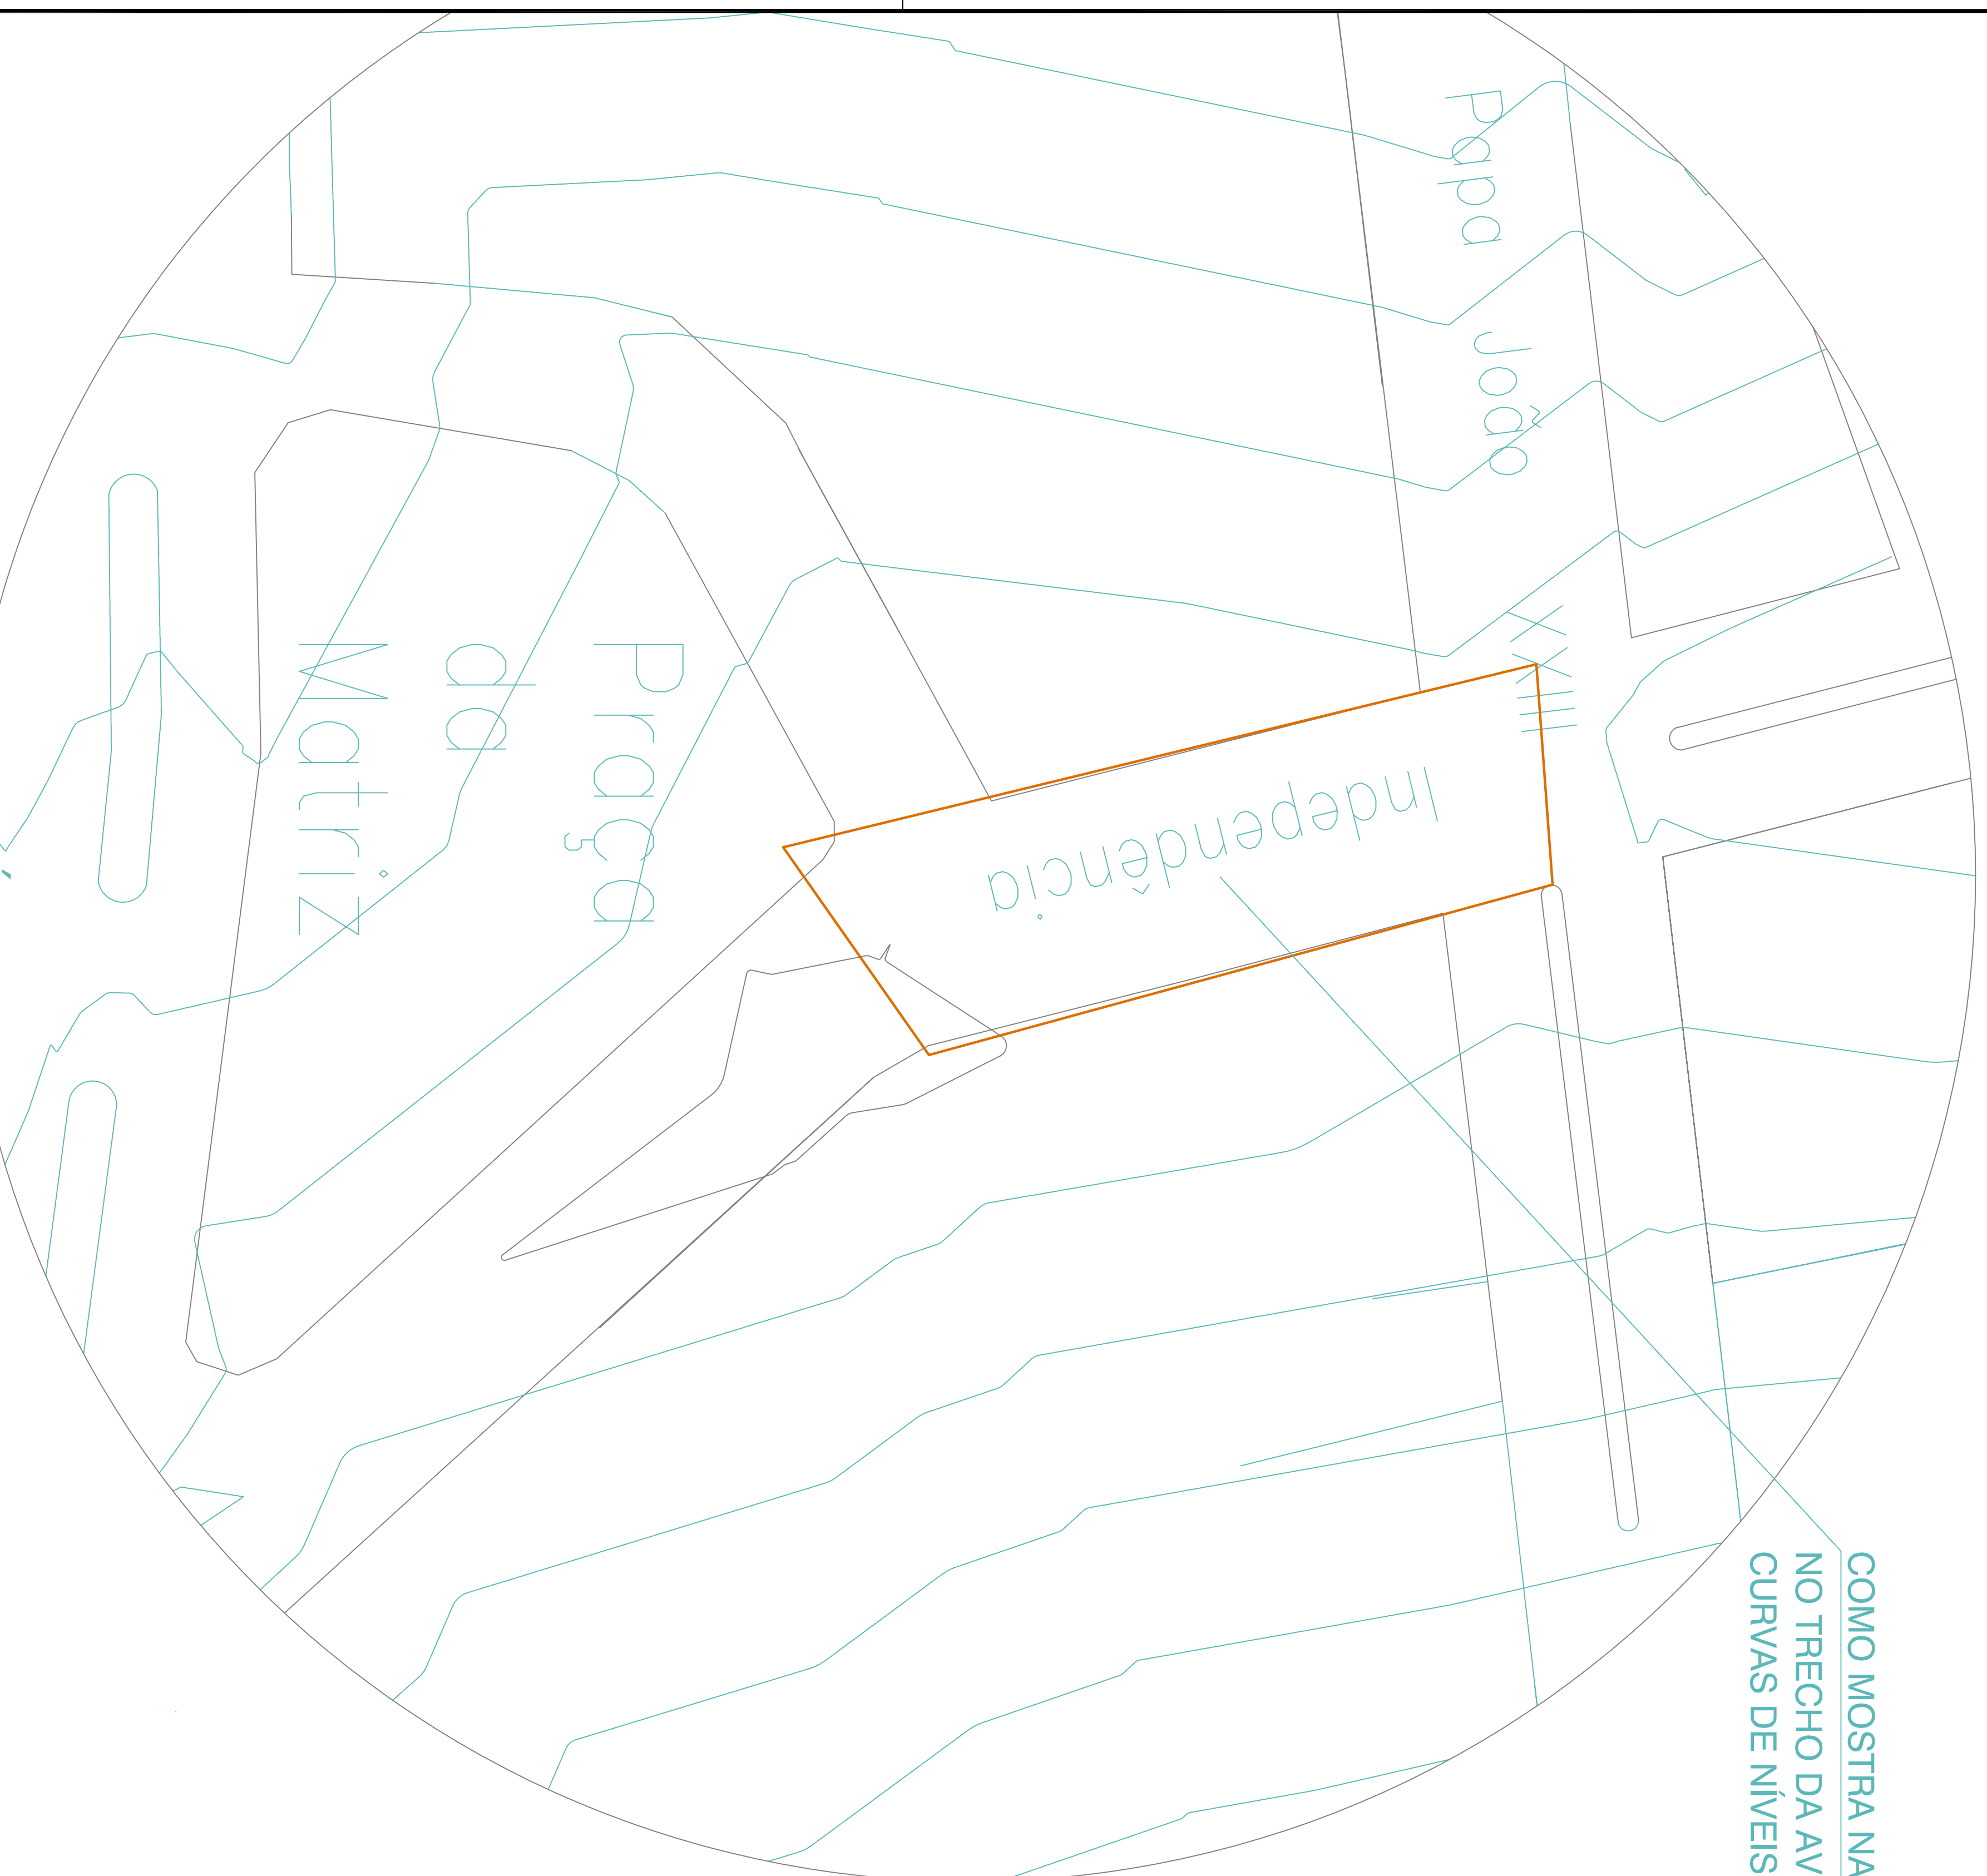

COMO MOSTRA NA PLANTA PLANIALTIMÉTRICA
NO TRECHO DA AVENIDA INDEPENDÊNCIA NÃO CONSTA
CURVAS DE NÍVEIS, POIS SE TRATA DE UM TRECHO PLANO.

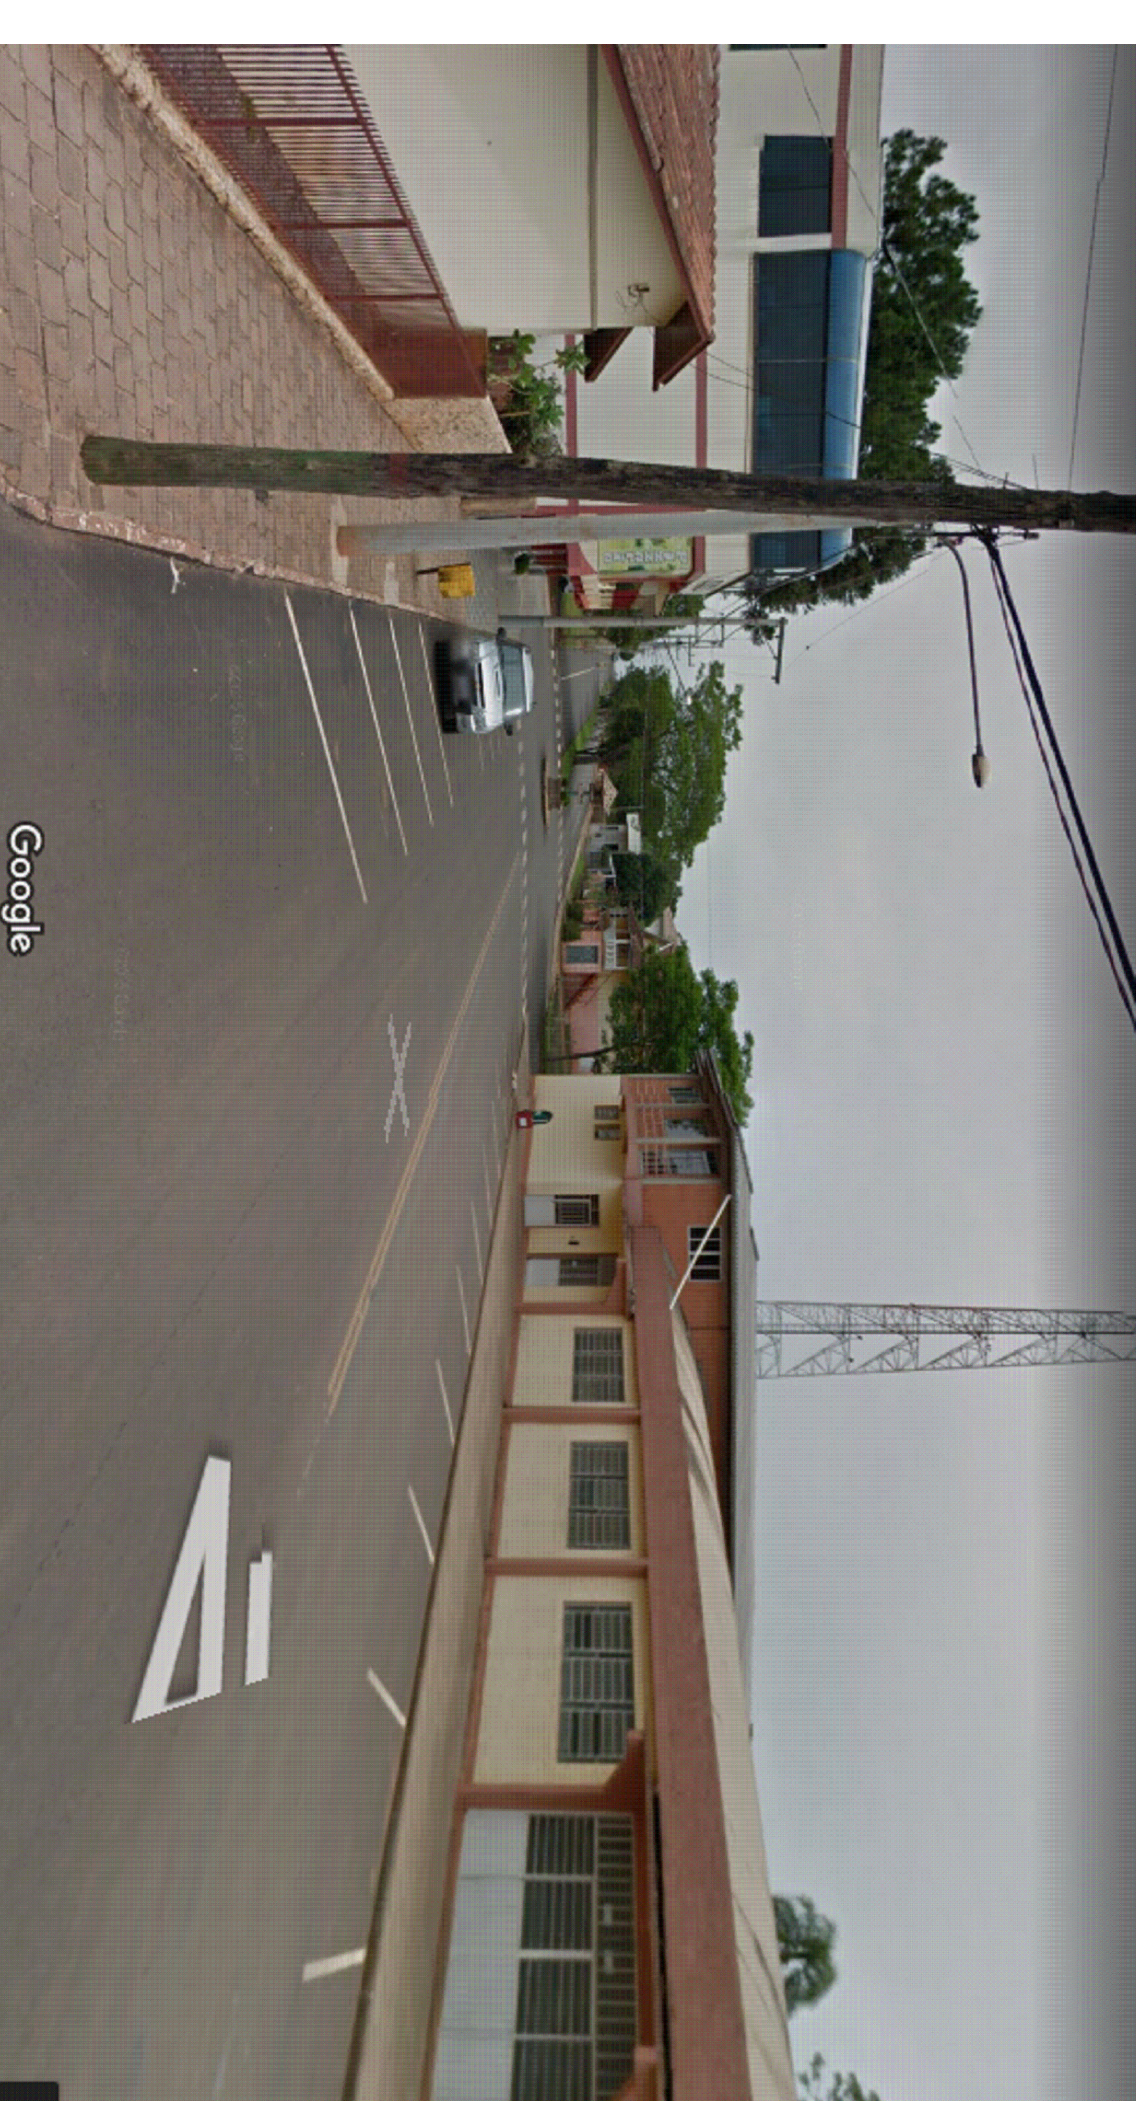

CONFORME MOSTRA NA PLANTA
PLANIALTIMÉTRICA E NA IMAGEM, A
ÁREA DE IMPLANTAÇÃO DO
PROJETO É PLANA,
DISPENSANDO A NECESSIDADE DE
TERRAPLAGEM MECÂNICA.


PLANTA BAIXA- PLANIALTIMÉTRICO

ESCALA 1/200

SETOR DE ENGENHARIA

PREFEITURA MUNICIPAL DE MACHADINHO

CONTEÚDO -	PROJETO DE TERRAPLAGEM	PRONUNDA -
PROPRIETÁRIO -	PREFEITURA MUNICIPAL DE MACHADINHO	A-07/09
ENDEREÇO -	AVENIDA INDEPENDÊNCIA	ESCALA 1/100
RESPONSÁVEIS TÉCNICOS -		ÁREA -
TEN. CIVIL YANOMBO TAKAO DUARTE	ARQ. TÁBILÉ TRIBSINI	1.367,95 M ²
IMATRICULA 15858	CAD 1587/58	
TAXA/TOT. TAXES TERRECIUM		DATA - 21.07.17
PREFEITO MUNICIPAL		

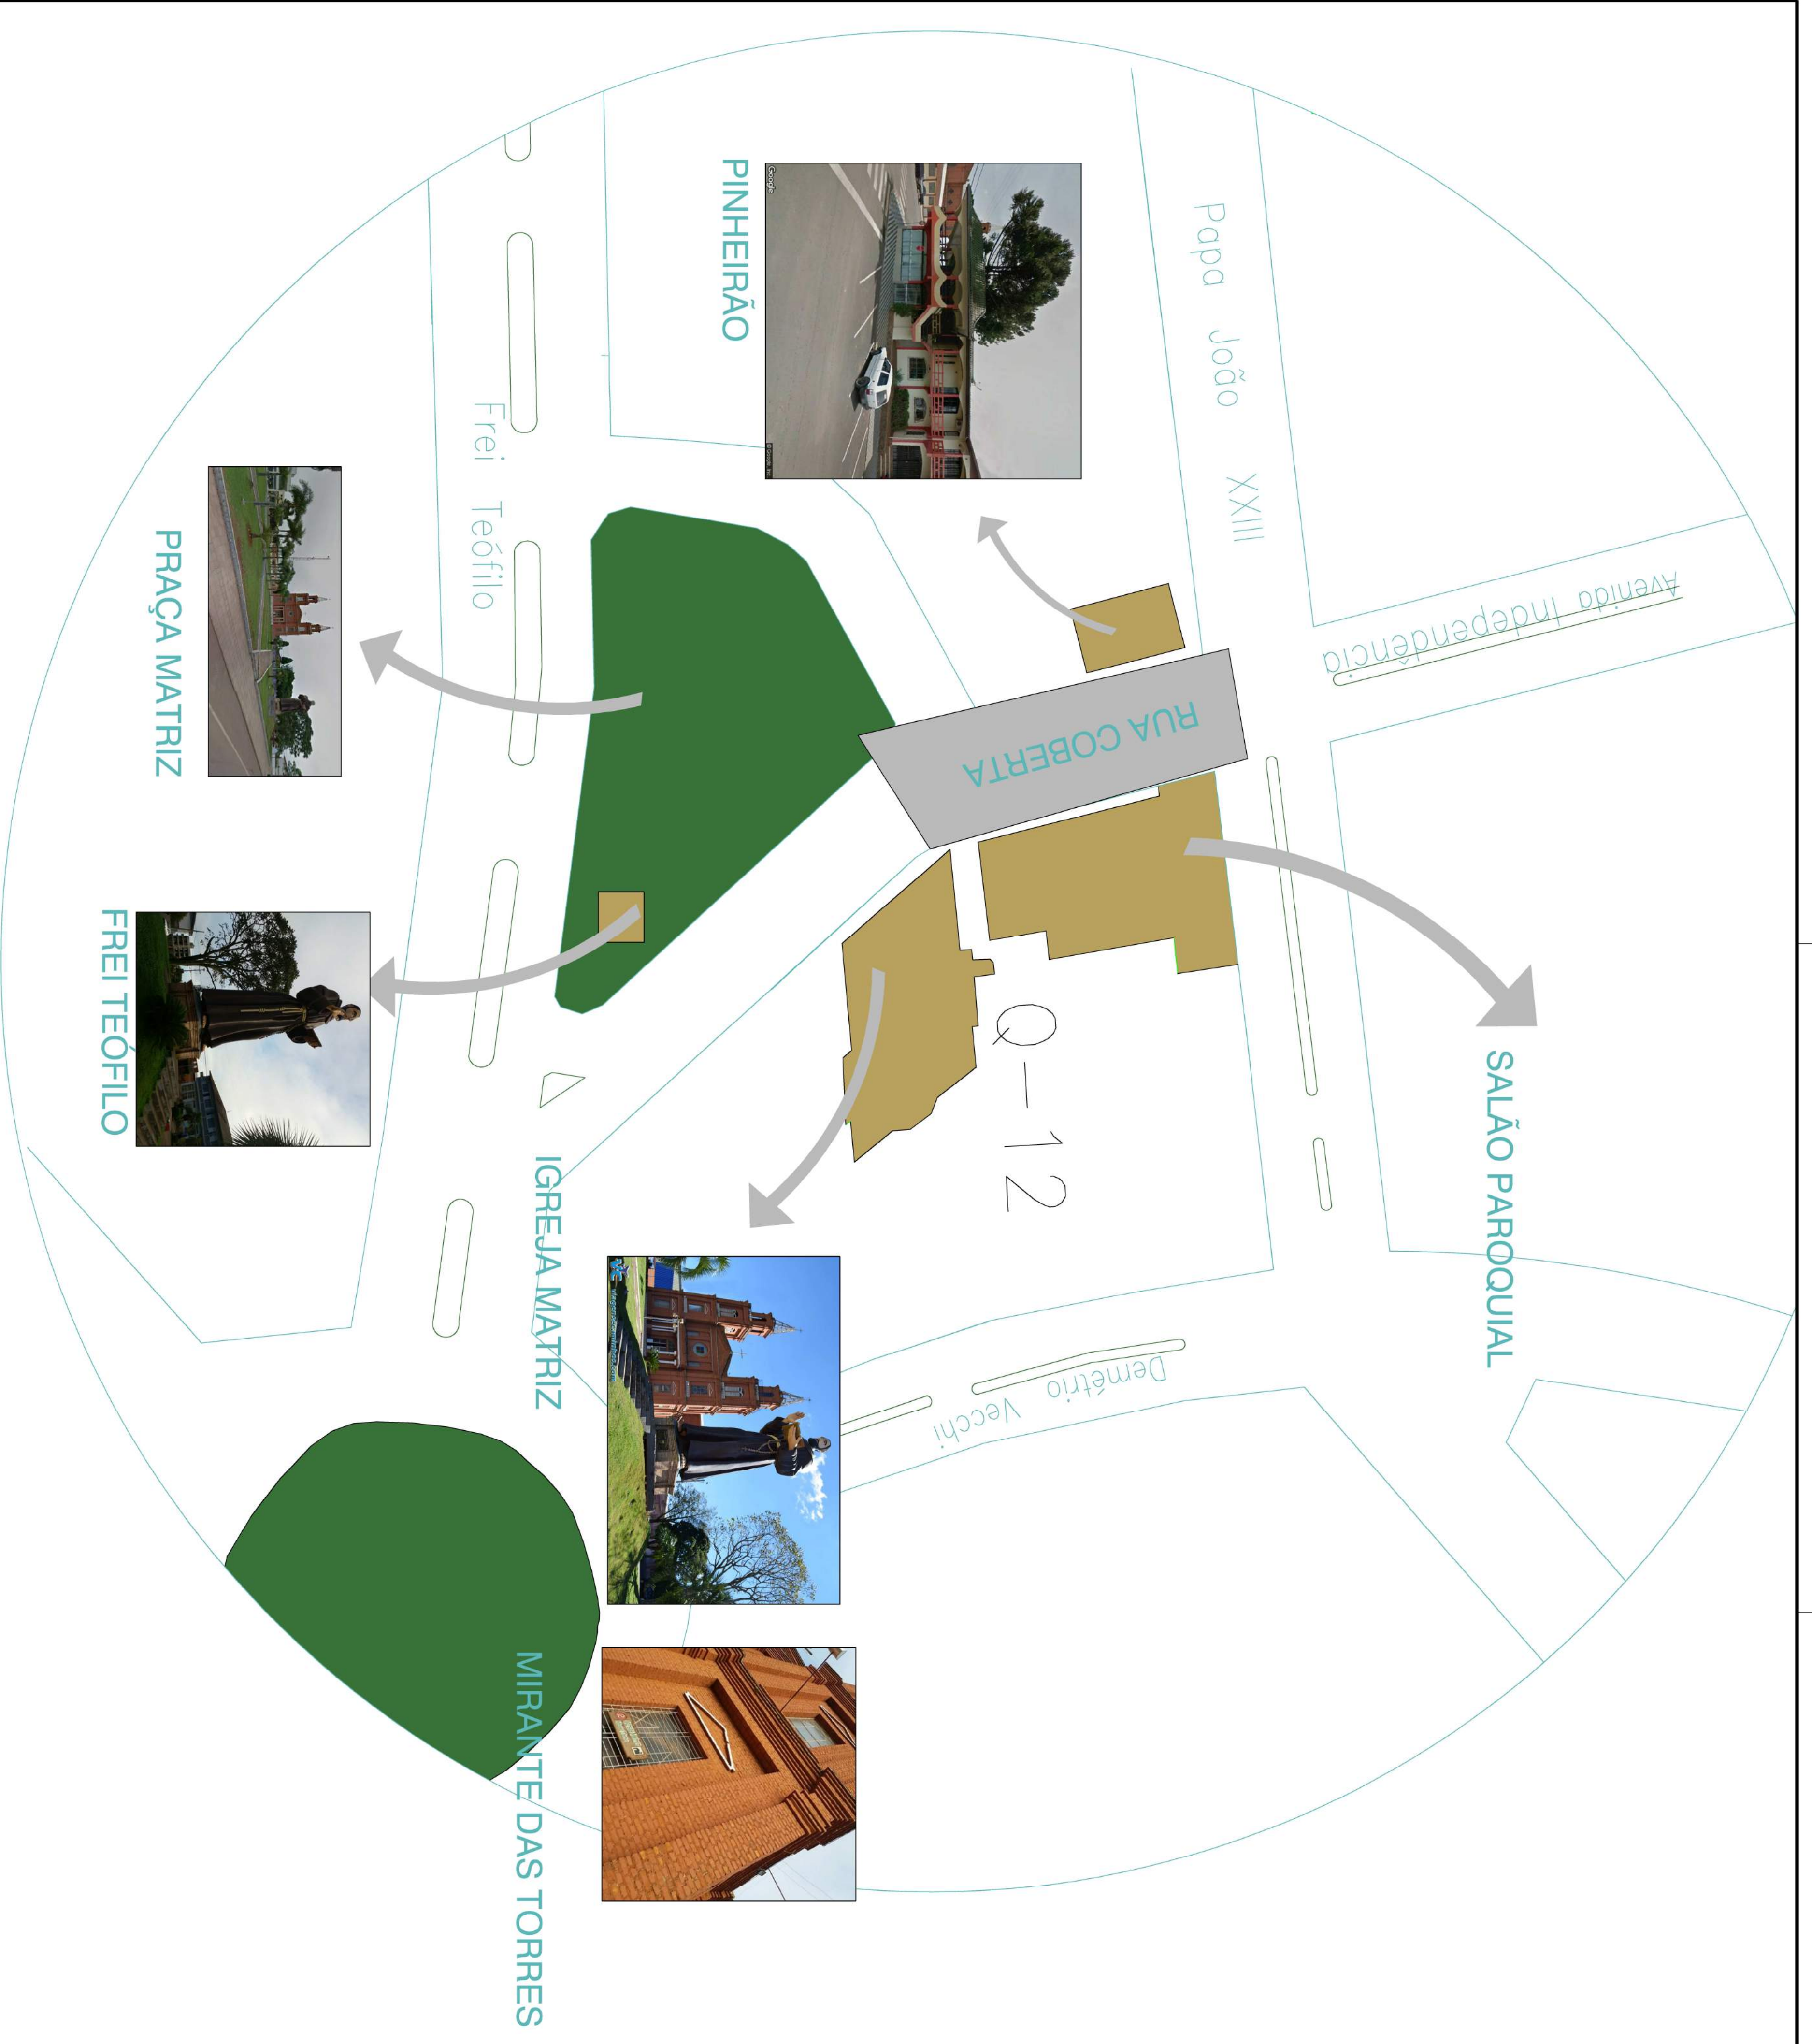


PONTOS TURÍSTICOS RELACIONADOS
 ESCALA 1/200

SETOR DE ENGENHARIA

PREFEITURA MUNICIPAL DE MACHADINHO

CONTEÚDO - PROJETO DE TERRAPLANAGEM	PRONOME -
PROPRIETÁRIO - PREFEITURA MUNICIPAL DE MACHADINHO	A-08/09
ENGENHEIRO - AVENIDA INDEPENDÊNCIA	ESCALA - 1:100
RESPONSÁVEIS TÉCNICOS -	ÁREA -
TEN. CIVIL ANTONIO TAKAO DUARTE	TEN. TABEL. ERIBSON
EN. CIVIL CARLOS JOSÉ	EN. CIVIL JORGE DE S.
TAMARITON LAIER FERRETEGGI	DATA - 21.07.17
PREFEITO MUNICIPAL	

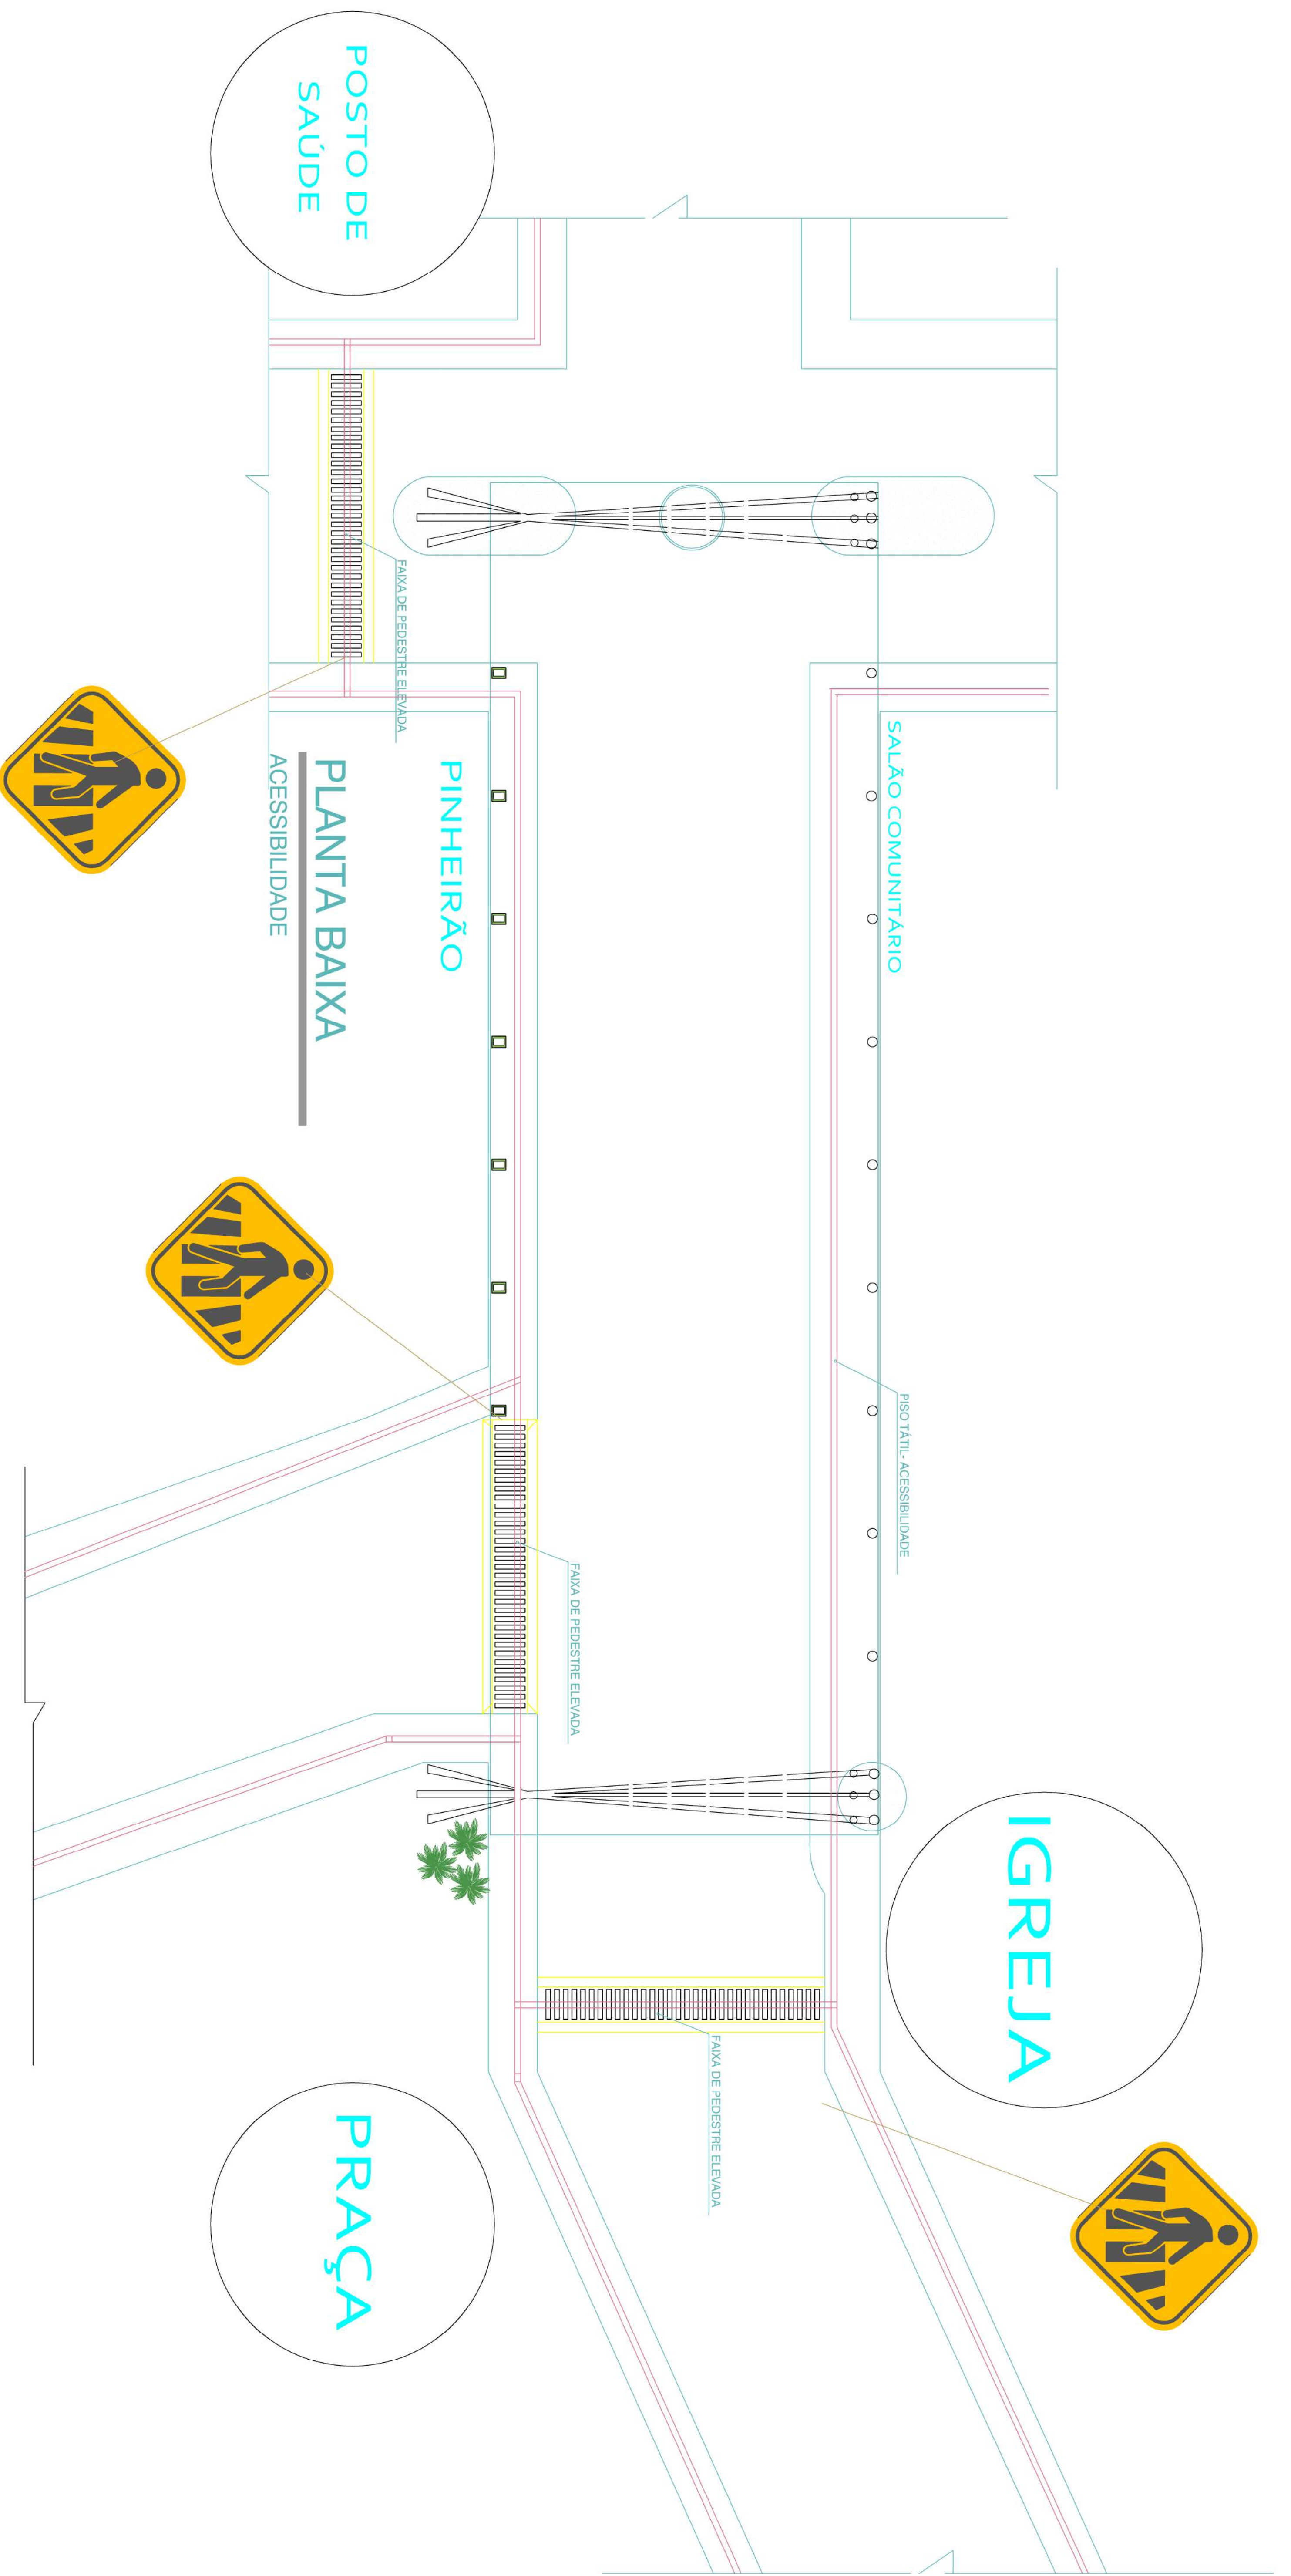

SETOR DE ENGENHARIA

PREFEITURA MUNICIPAL DE MACHADINHO

CONTEÚDO:	PLANTA ACESSIBILIDADE	PRANCHETA:
PROPRIETÁRIO:	PREFEITURA MUNICIPAL DE MACHADINHO	A-09/09
ENGENHEIRO:	AVENIDA INDEPENDÊNCIA	ERRELA 1100
RESPONSÁVEIS TÉCNICOS:		ÁREA:
TEN. CIVIL ANTONIO TAKAO DUARTE	TEN. TABEL. FERISSON	1.367,95 M ²
IVAN OLIVEIRA (52.54)	OSN (59775.9)	DATA: 21.07.17
TAMARITON LATER TERTTEGGH		
PREFEITO MUNICIPAL		